



GEVELS
SCHAAL 1:100

NOORDGEVEL BLOK A





WESTGEVEL BLOK A



WESTGEVEL BLOK B



ZUIDGEVEL BLOK A

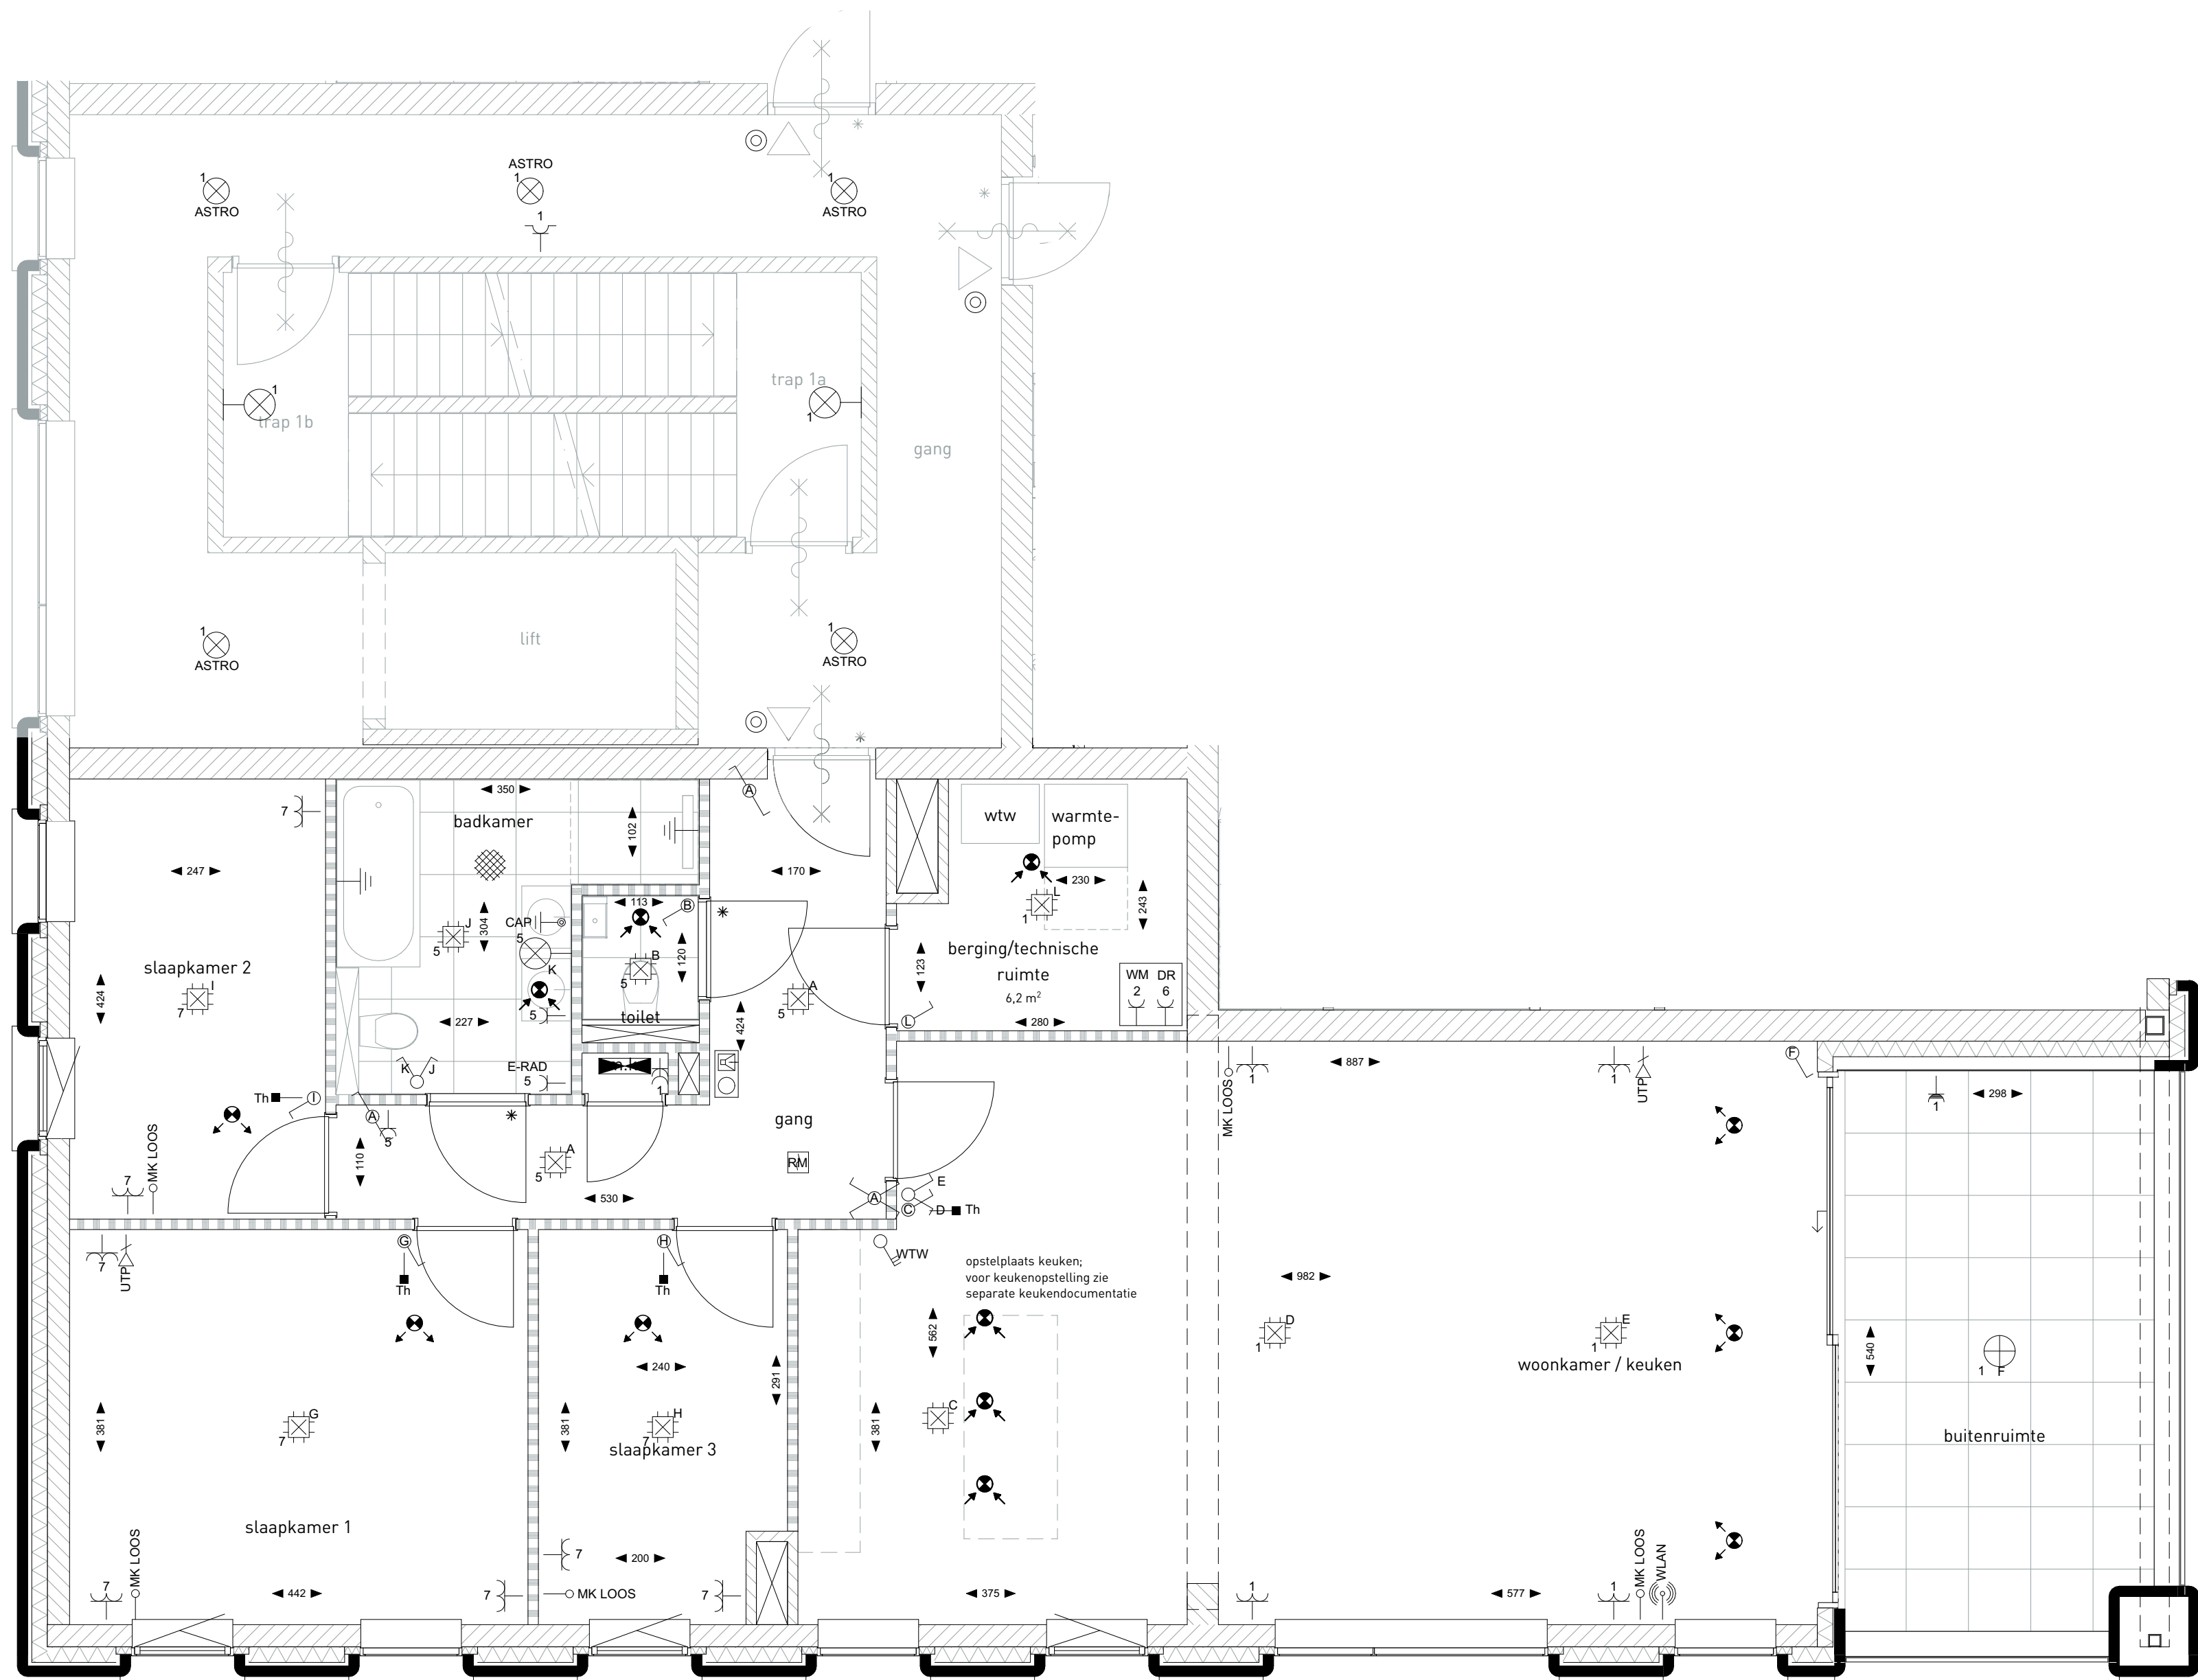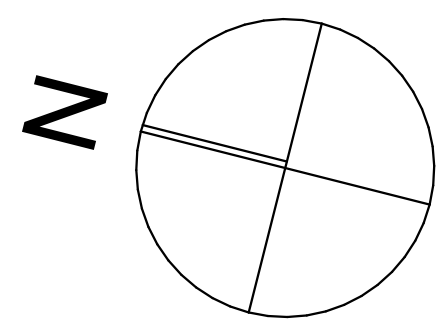

PLATTEGROND
SCHAAL 1:50



DOORSNEDE

SCHAAL 1:200

Doorsnede geeft enkel en alleen de locatie in het appartementencomplex weer.

ALGEMEEN

- kleine wijzigingen voorbehouden.
- aan de maatvoering kunnen geen rechten worden ontleend.
- maatvoering betreft "circa-maten" en is aangegeven in centimeter
- elektra-aansluitpunten, keukenopstelling, ventilatiepunten, radiatoren en rookmelder zijn indicatief aangegeven
- het is mogelijk dat niet alle symbolen van toepassing zijn op uw woningtype
- keuken conform nul-tekening keukenleverancier
- badkamer conform nul-tekening leverancier badkamer
- opstelling installaties en leidschachten zijn indicatief

INSTALLATIES

AFKORTINGEN INSTALLATIES

- wp = warmtepomp
- wtw = ventilatie unit (WTW)
- mk = meterkast
- E-rad = elektrische radiator
- wm = opstelplaats wasmachine
- vd = opstelplaats wasdroger

AFKORTINGEN SCHAKELAARS

- th = thermostaat

BOUWKUNDIG

- enkele schakelaar
- serie schakelaar
- wissel schakelaar
- kruis schakelaar
- centraaldoos
- plafondlichtpunt [excl. armatuur]
- armatuur wand
- wandcontactdoos
- dubbele wandcontactdoos (verticaal)
- dubbele wandcontactdoos (horizontaal)
- wandcontactdoos periplex
- loze leiding
- utp aansluiting
- wlan aansluiting

SITUERING

VENTILATIE

- ventilatieventiel plafond, toever
- ventilatieventiel plafond, afzuiging
- intercom
- rookmelder
- thermostaat
- wtw-regelaar
- ruimte v.z.v. aardmat
- deurbel, drucker
- centraal aardpunt
- aardpunt
- meterkast

BOUWKUNDIG

- aanduiding entree
- maatvoering
- zelfsluitende deur
- warmtepomp
- wtw-unit
- verdelers vloerverwarming
- opstelplaats wasmachine/droger

BOUWKUNDIG

- metselwerk
- kalkzandsteen
- lichte scheidingwand
- isolatie
- tegetwerk toilet/badkamer
- deur v.v. dorpel
- vluchtroute aanduiding