


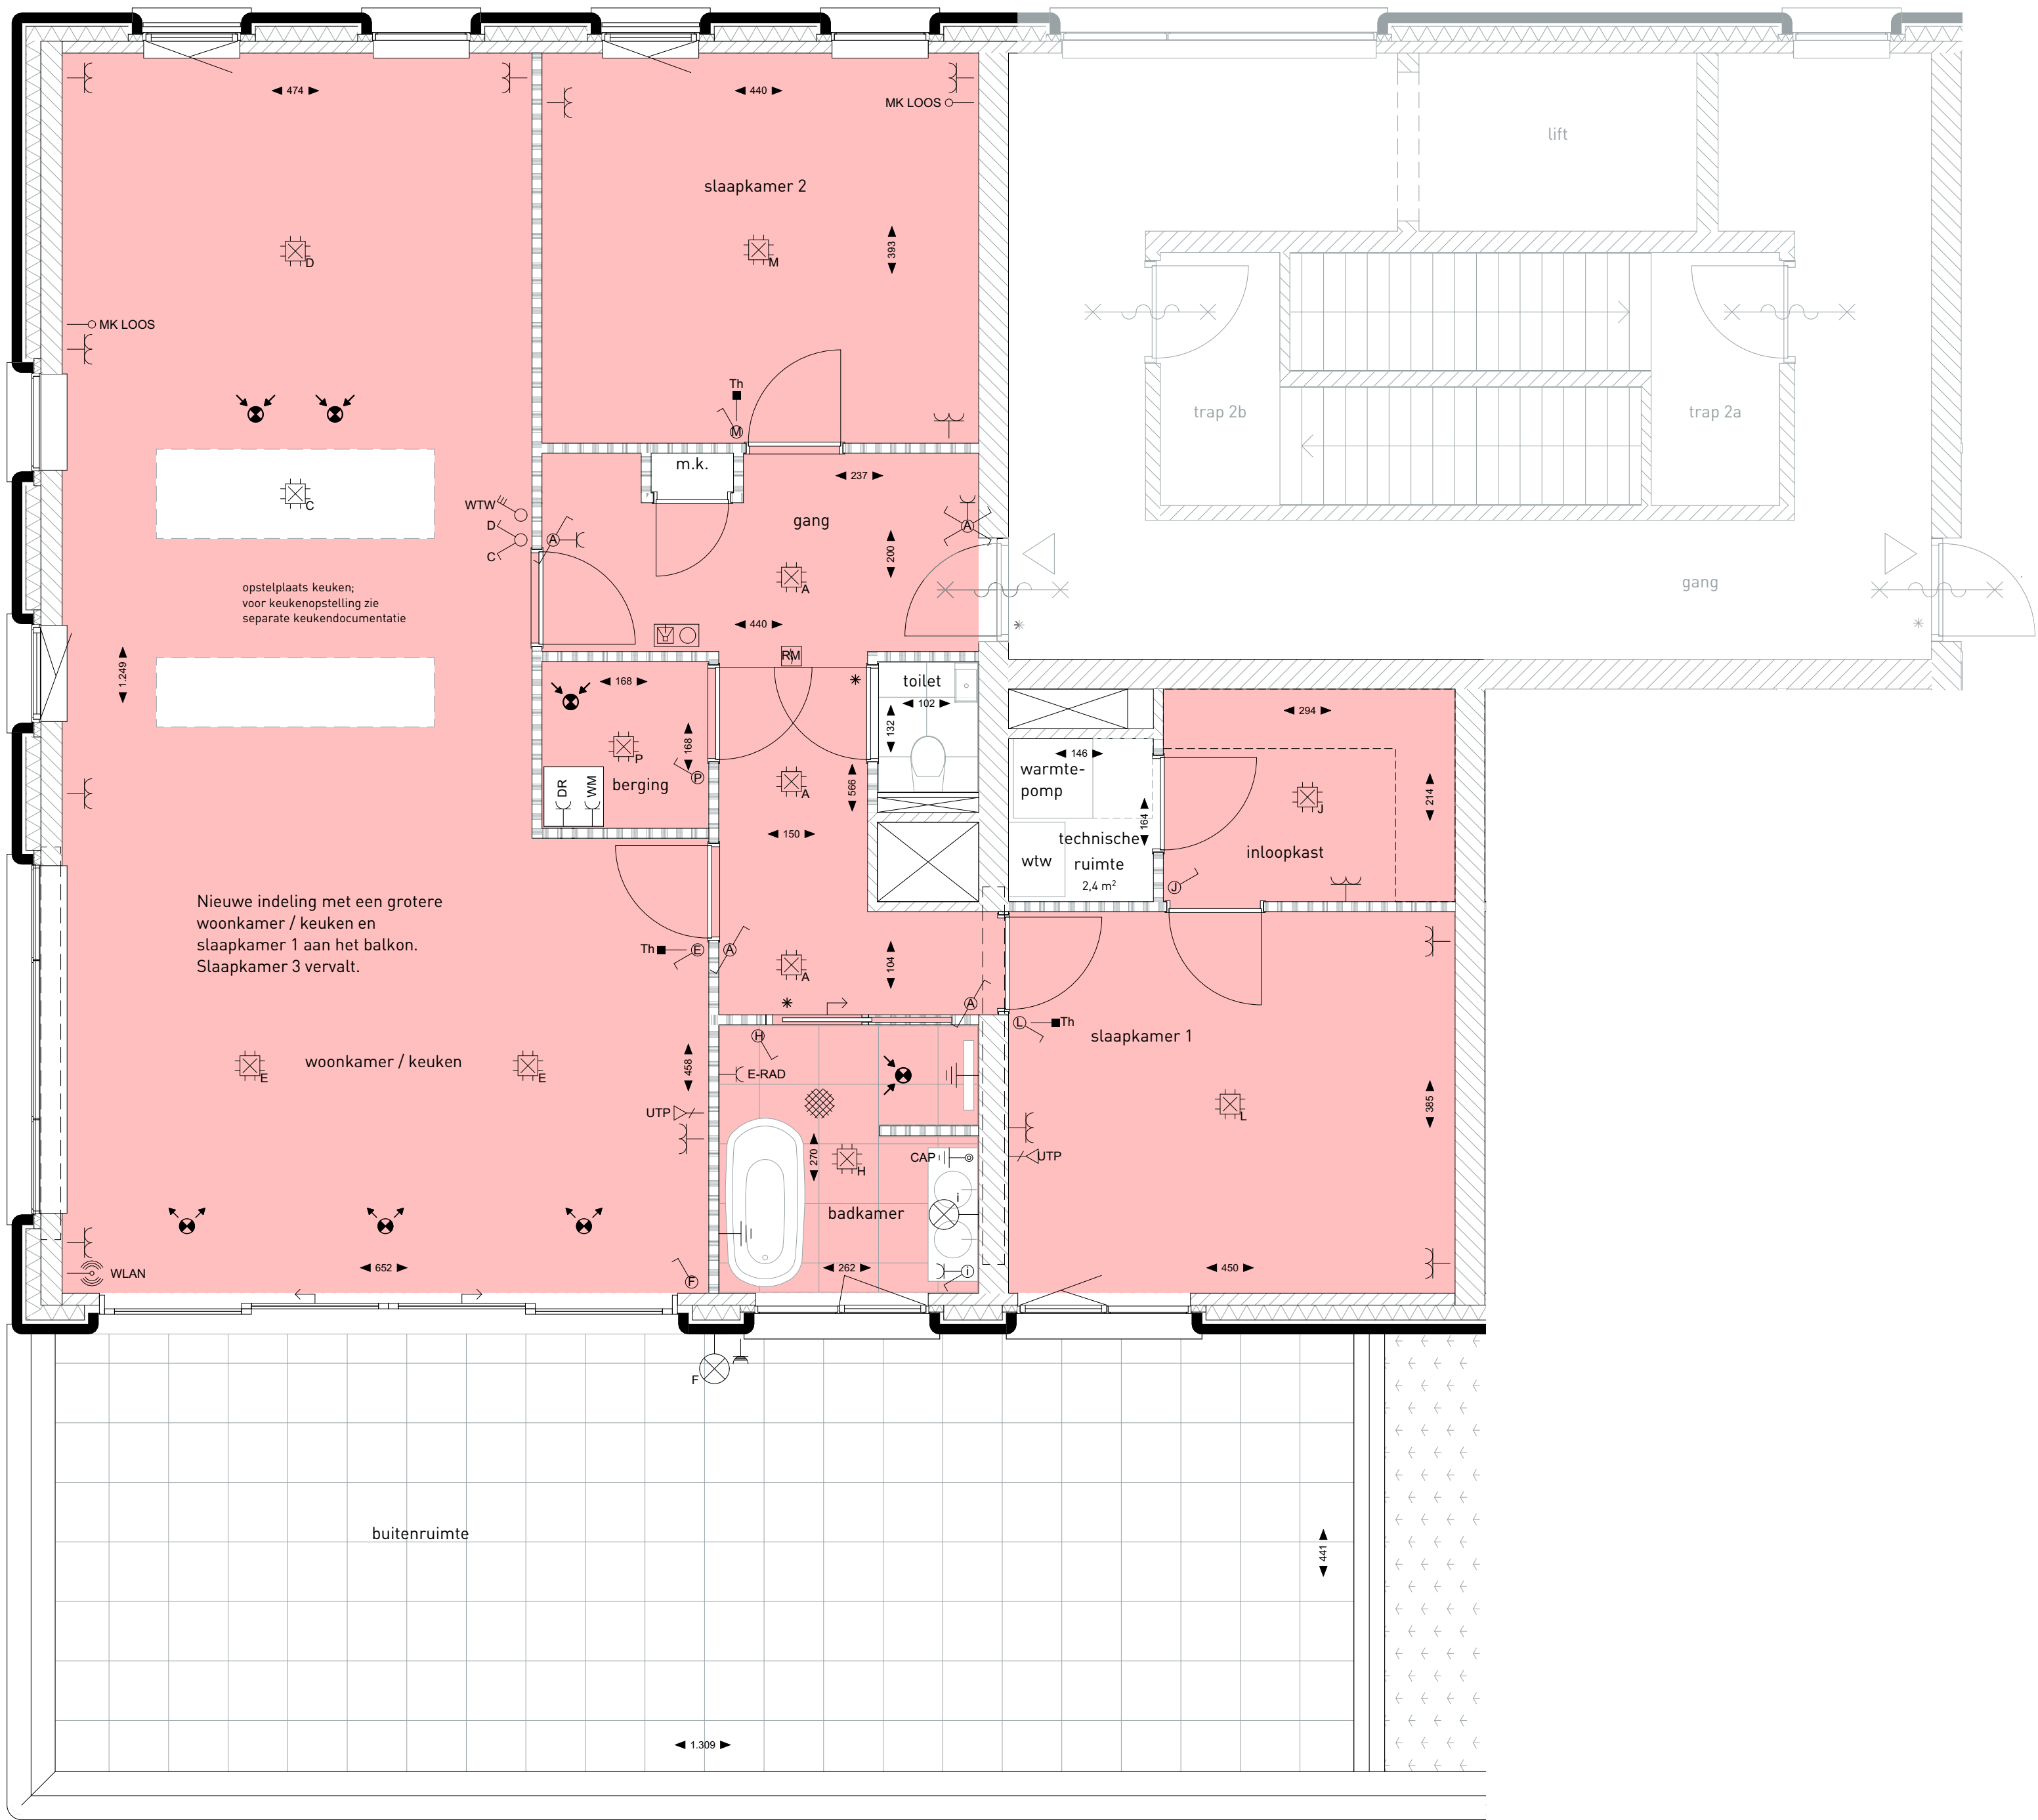

PLATTEGROND
SCHAAL 1:50

ALGEMEEN

- kleine wijzigingen voorbehouden.
- aan de maatvoering kunnen geen rechten worden ontleend.
- maatvoering betreft "circa-maten" en is aangegeven in centimeter
- elektra-aansluitpunten, keukenopstelling, ventilatiepunten, radiatoren en rookmelder zijn indicatief aangegeven
- het is mogelijk dat niet alle symbolen van toepassing zijn op uw woningtype
- keuken conform nul-tekening keukenleverancier
- badkamer conform nul-tekening leverancier badkamer
- opstelling installaties en leidingschachten zijn indicatief

BOUWKUNDIG

	aanduiding entree		metseelwerk
	maatvoering		kalkzandsteen
	zelfsluitende deur		lichte scheidingswand
	warmtepomp		isolatie
	wtw-unit		tegelwerk toilet/badkamer
	verdeler vloerverwarming		deur v.v. dorpel
	opstelplaats wasmachine/droger		