



GEVELS
SCHAAL 1:100

NOORDGEVEL BLOK B





OOSTGEVEL BLOK B




OOSTGEVEL BLOK A



WESTGEVEL BLOK B

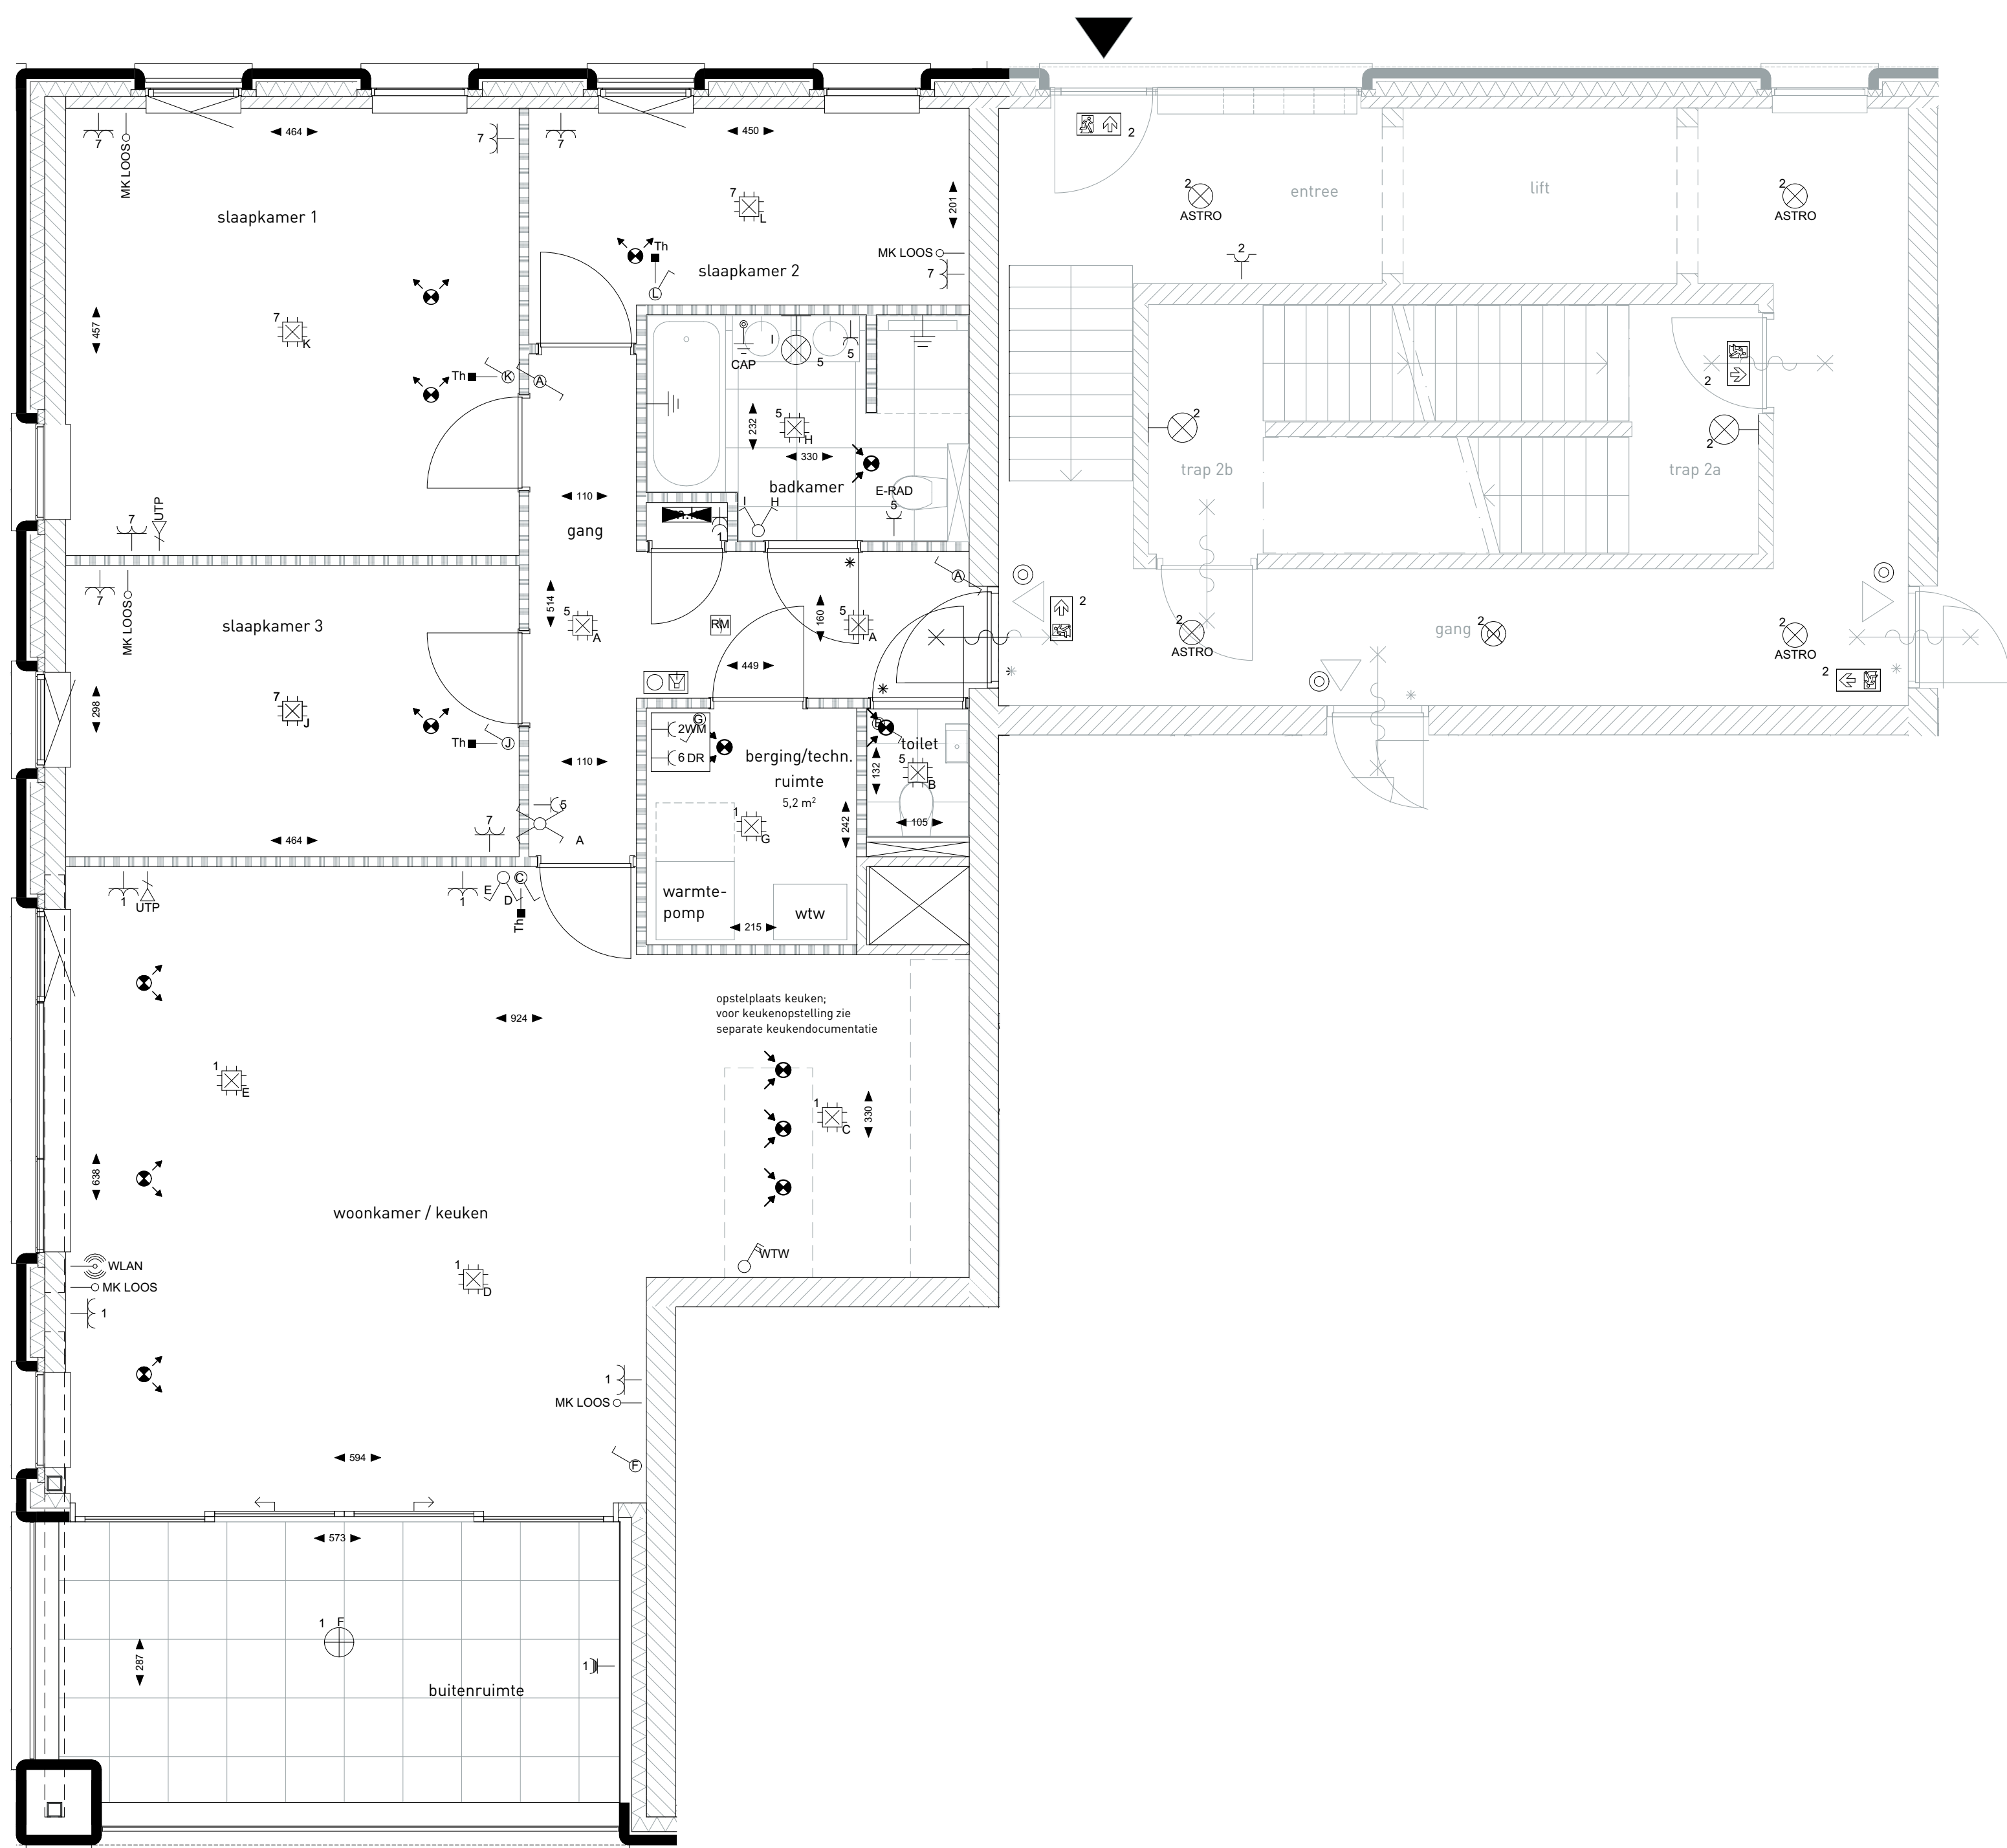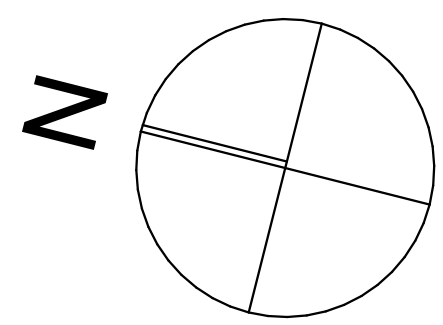

PLATTEGROND
SCHAAL 1:50

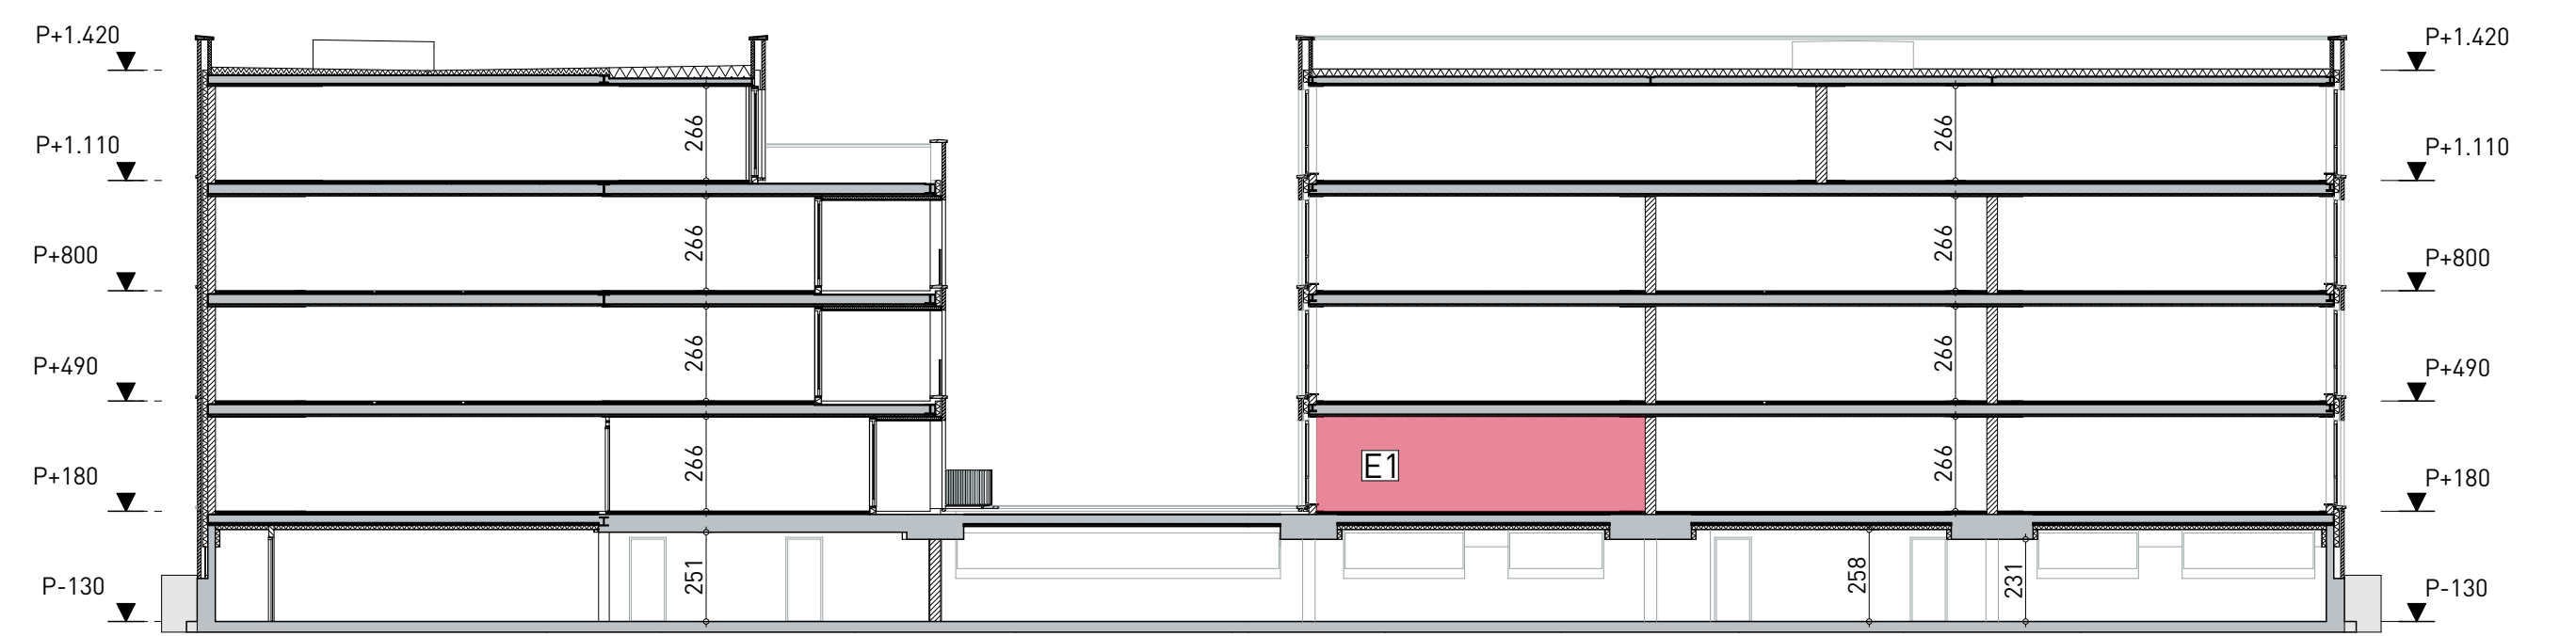

DOORSNEDE

SCHAAL 1:200

Doorsnede geeft enkel en alleen de locatie in het appartementencomplex weer.


ALGEMEEN

- kleine wijzigingen voorbehouden.
- aan de maatvoering kunnen geen rechten worden ontleend.
- maatvoering betreft "circa-maten" en is aangegeven in centimeter
- elektra-aansluitpunten, keukenopstelling, ventilatiepunten, radiatoren en rookmelder zijn indicatief aangegeven
- het is mogelijk dat niet alle symbolen van toepassing zijn op uw woningtype
- keuken conform nul-tekening keukenleverancier
- badkamer conform nul-tekening leverancier badkamer
- opstelling installaties en leidschachten zijn indicatief

INSTALLATIES

- AFKORTINGEN INSTALLATIES
- wp = warmtepomp
 - wtw = ventilatie unit (WTW)
 - mk = meterkast
 - E-rad = elektrische radiator
 - wm = opstelplaats wasmachine
 - vd = opstelplaats wasdroger

- AFKORTINGEN SCHAKELAARS
- th = thermostaat

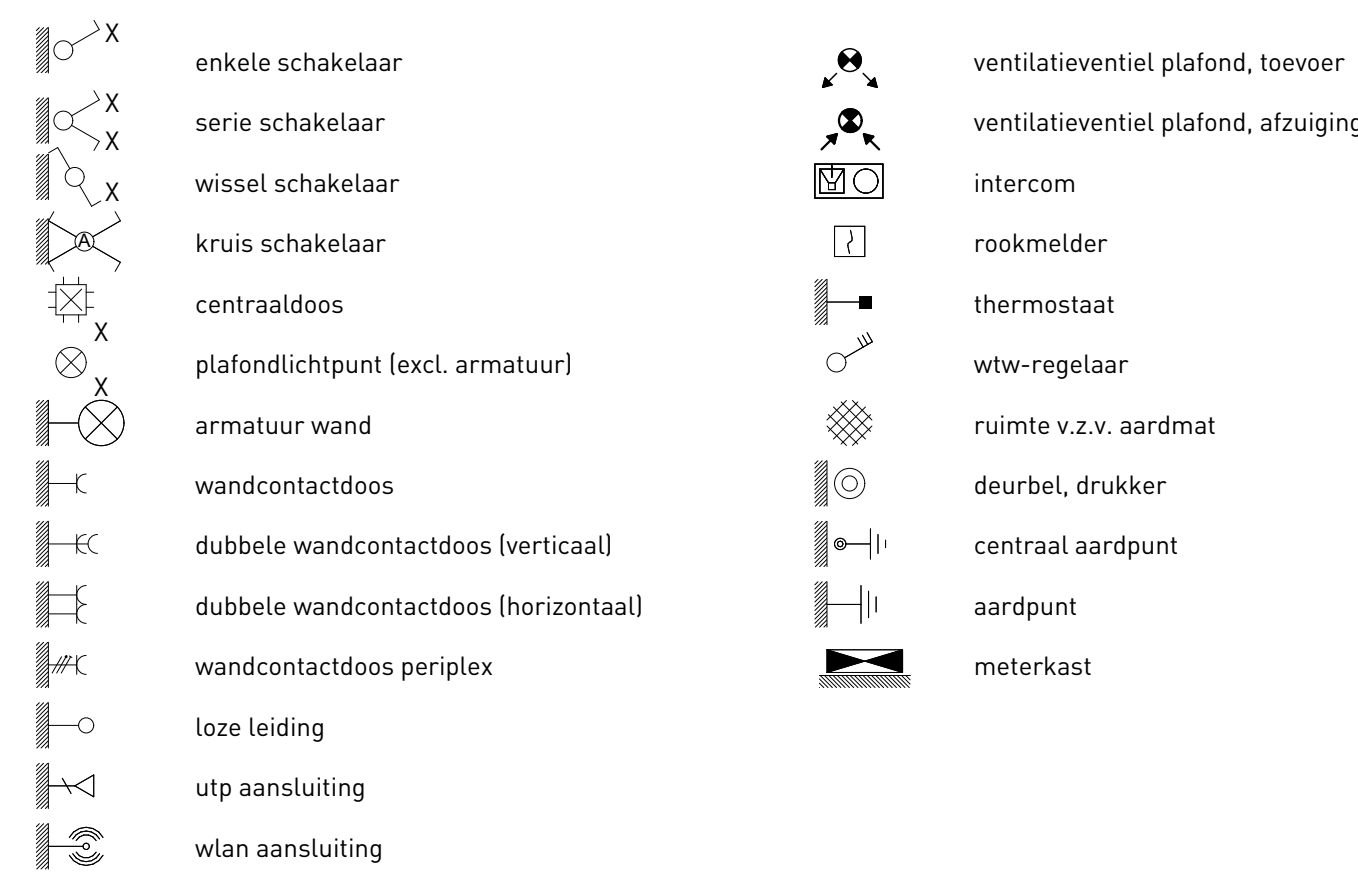

BOUWKUNDIG

- BOUWKUNDIG
- aanduiding entree
 - maatvoering
 - zelfsluitende deur
 - warmtepomp
 - wtw-unit
 - verdeler vloerverwarming
 - opstelplaats wasmachine/droger

- metselwerk
- kalkzandsteen
- lichte scheidingwand
- isolatie
- tegelwerk toilet/badkamer
- deur v.v. dorpel
- vluchtroute aanduiding



SITUERING