





GEVELS
SCHAAL 1:100

NOORDGEVEL BLOK A



ZUIDGEVEL BLOK A

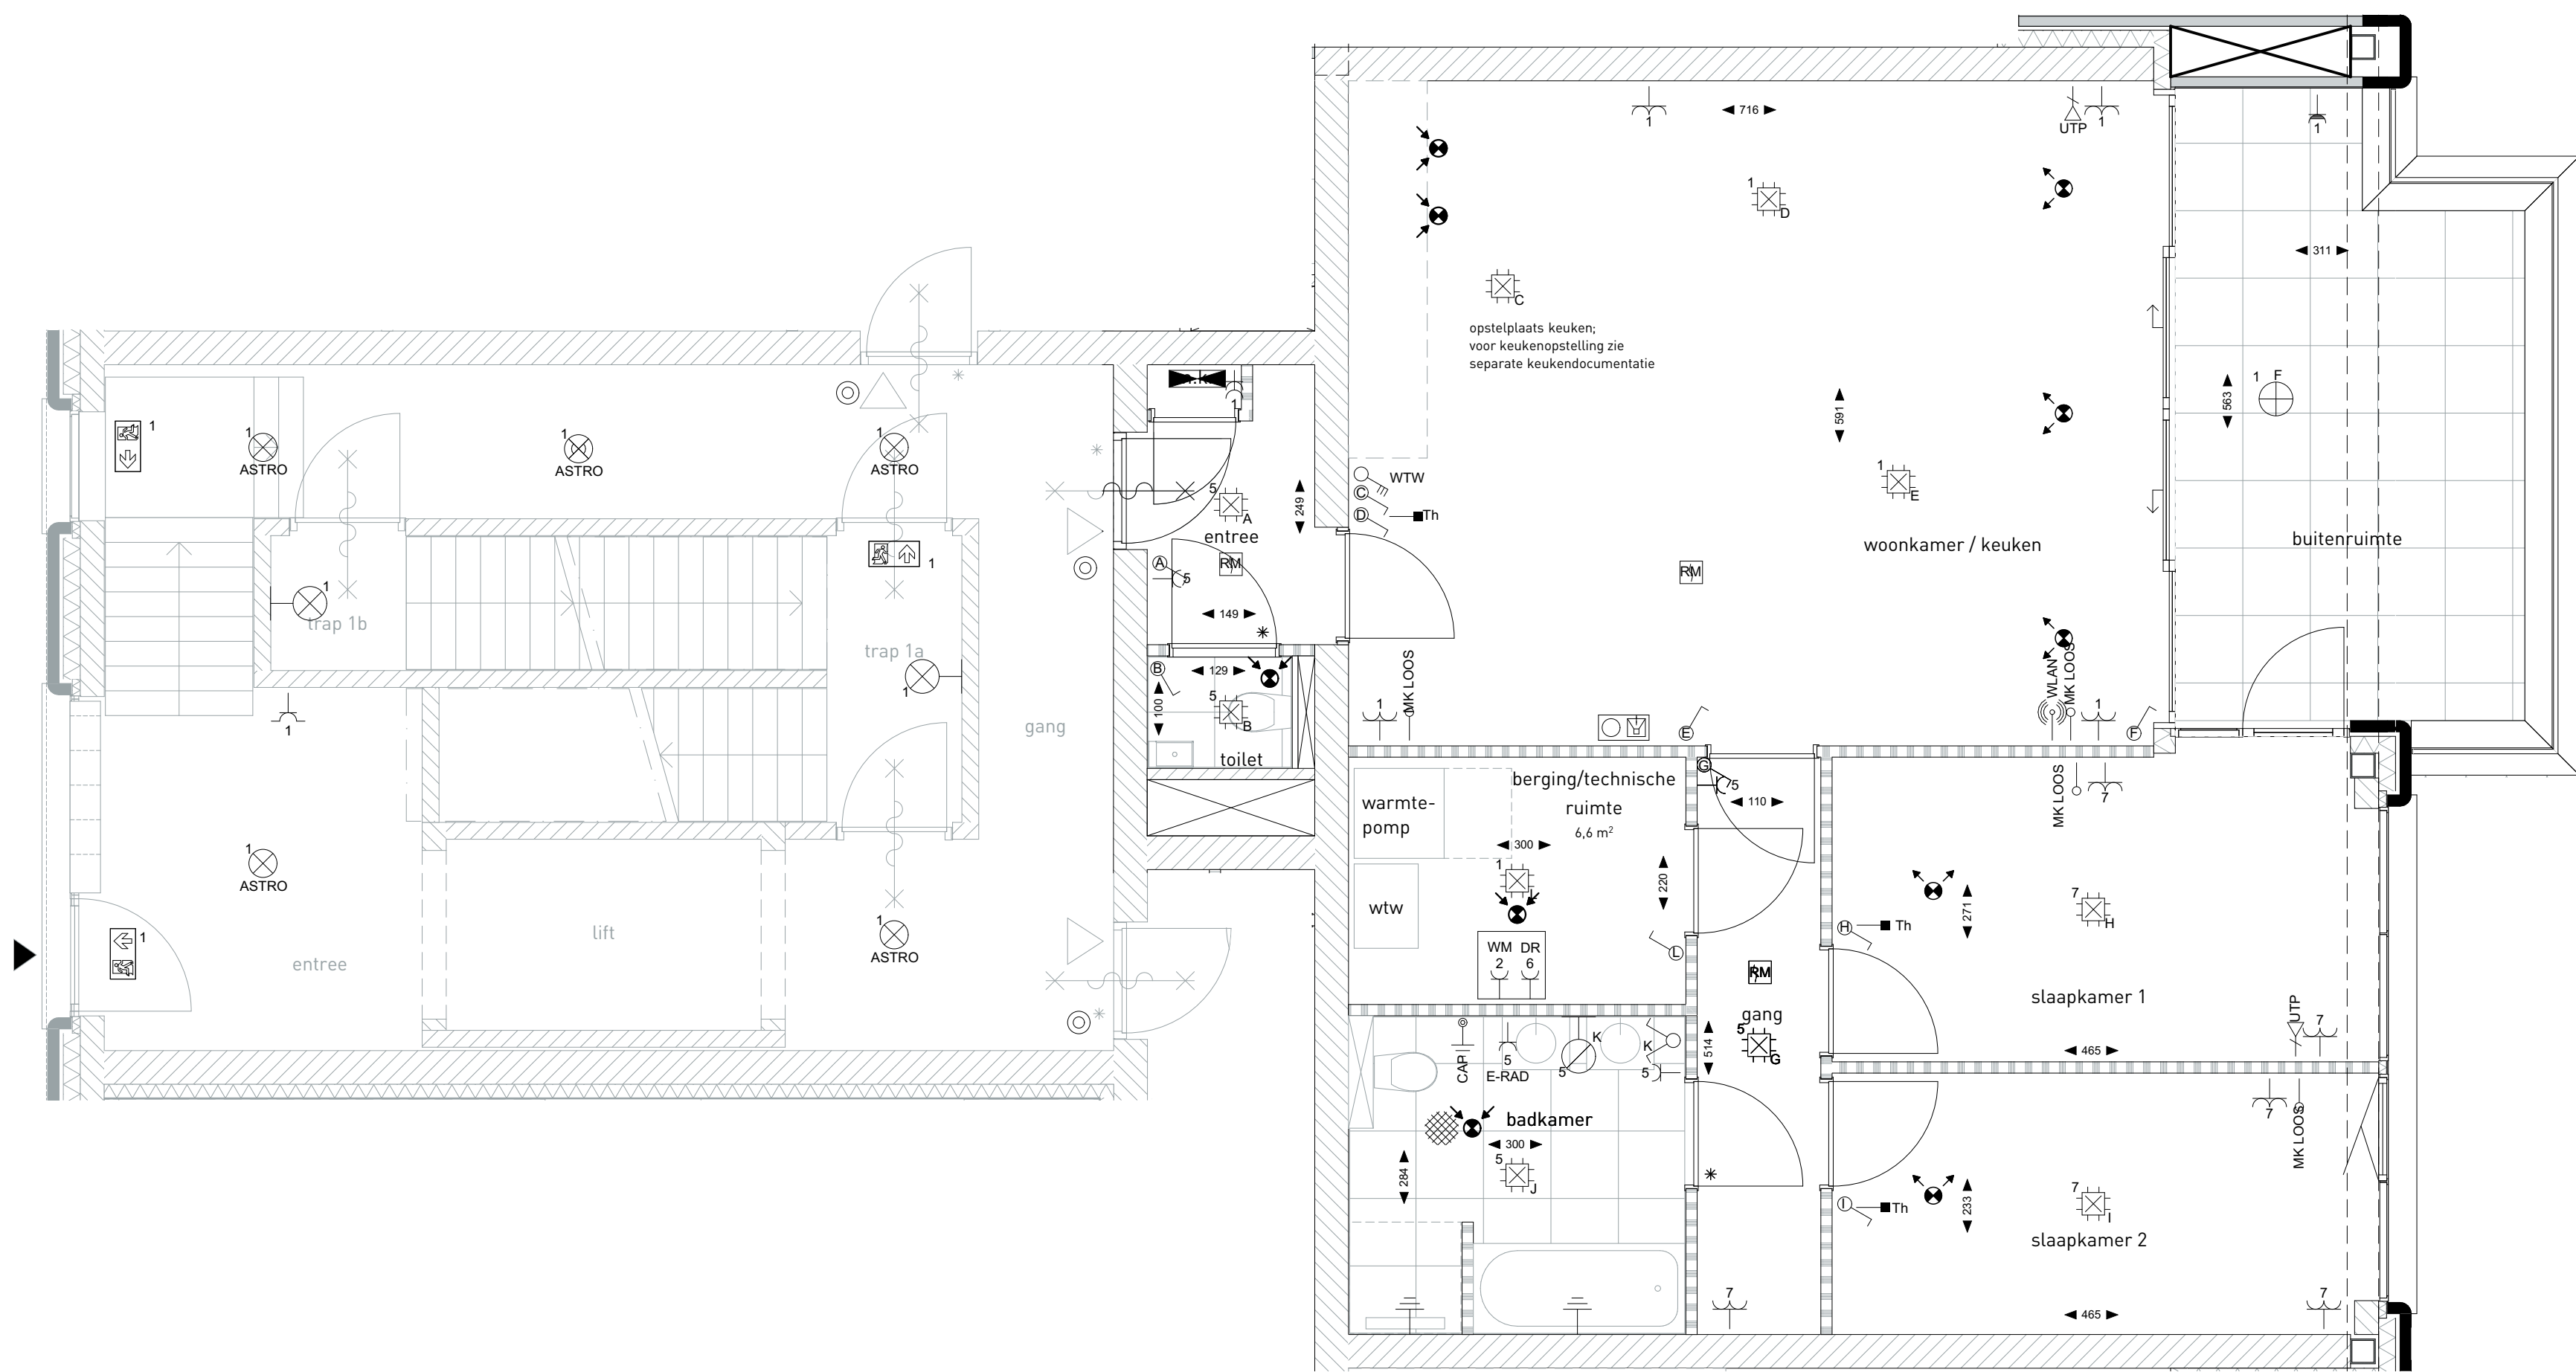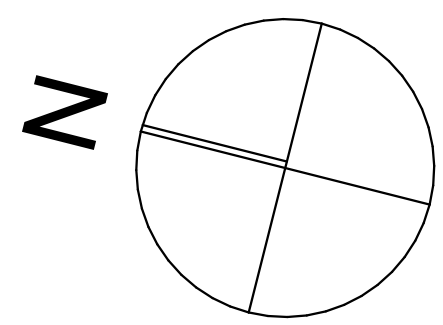

PLATTEGROND
SCHAAL 1:50



DOORSNEDE

SCHAAL 1:200

Doorsnede geeft enkel en alleen de
locatie in het appartementencomplex weer.

ALGEMEEN

- kleine wijzigingen voorbehouden.
- aan de maatvoering kunnen geen rechten worden ontleend.
- maatvoering betreft "circa-maten" en is aangegeven in centimeter
- elektra-aansluitpunten, keukenopstelling, ventilatiepunten, radiatoren en rookmelder zijn indicatief aangegeven
- het is mogelijk dat niet alle symbolen van toepassing zijn op uw woningtype
- keuken conform nul-tekening keukenleverancier
- badkamer conform nul-tekening leverancier badkamer
- opstelling installaties en leidschachten zijn indicatief

INSTALLATIES

AFKORTINGEN INSTALLATIES

- wg = warmtepomp
- wtw = ventilatie unit (WTW)
- mk = meterkast
- E-rad = elektrische radiator
- wm = opstelplaats wasmachine
- vd = opstelplaats wasdroger

AFKORTINGEN SCHAKELAARS

- th = thermostaat



enkele schakelaar



serie schakelaar



wissel schakelaar



kruis schakelaar



centraaldoor



plafondlichtpunt [excl. armatuur]



armatuur wand



wandcontactdoor



dubbele wandcontactdoor (verticaal)



dubbele wandcontactdoor (horizontaal)



wandcontactdoor periplex



loze leiding



utp aansluiting



wlan aansluiting



ventilatieventiel plafond, toever




ventilatieventiel plafond, afzuiging



intercom




rookmelder

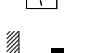

thermostaat



wtw-regelaar

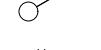


ruimte v.z.v. aardmat



deurbel, drukker




centraal aardpunt

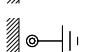

aardpunt




meterkast

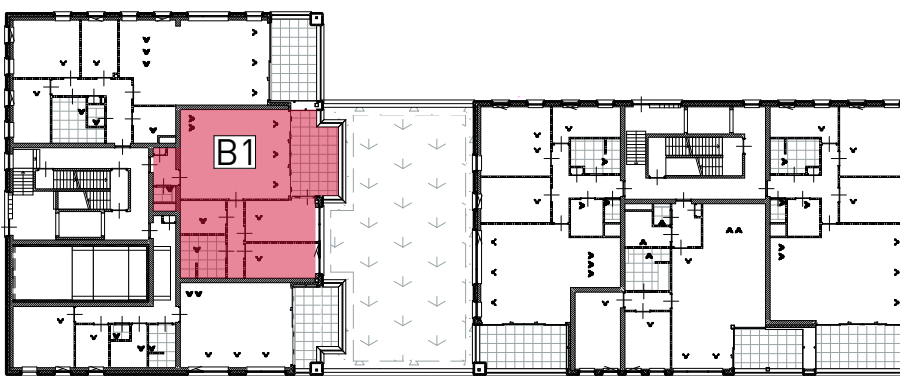


SITUERING


BOUWKUNDIG

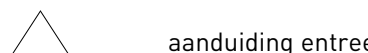


aanduiding entree

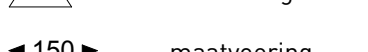


maatvoering

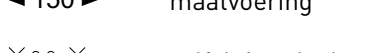

zelfsluitende deur

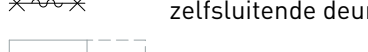


warmtepomp

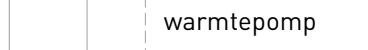


wtw-unit



verdelers vloerverwarming

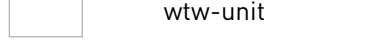


opstelplaats wasmachine/droger

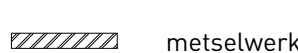


metselwerk




kalkzandsteen

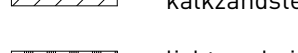

lichte scheidingwand

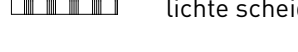


isolatie

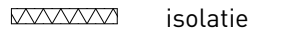

tegetwerk toilet/badkamer



deur v.v. dorpel

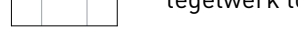

vluchtroute aanduiding