


- Bouwkundig**
- 100-100/1000 gestreken oppervlakte kalkzandsteen
 - 100mm schoon metselwerk
 - 100/120mm kalkzandsteen
 - 75/100mm gebakken scheidingswand
 - betonnen vloer
- Installaties**
- BOUWGAAPVINDEN + BELICHTING
 ontwerft tekening aangevuld volgens NEN 2137
 volgens capaciteitsberekening en leidingen installateur
- NEN 2137
 berekening conform NEN 2115 en NEN 2116
 volgens capaciteitsberekening en leidingen installateur
 aan te stellen op uitroep van het gemeentecollocatie volgens plaatselijk voorschrift
- NEN 2116
 mechanisch afsluiten en nabuig, kanover conform NEN 1067 en NEN 1068
 volgens capaciteitsberekening en leidingen installateur
- centrale verwarmings unit
 - mechanische ventilatie afslag unit
 - mv unit
 - radiator
 - opstelling wasmachine en wasdroger
 - omvormer
 - ventilatie rooster
 - mv afsluipunit
 - ventilatie rooster
 - verder
 - hemelwater afvoer
 - afvalbuis
 - Buizenruimte + ventilatie

- Standaard optielijst: Niet alle opties zijn van toepassing op deze tekening**
- dakkapel smal
 - dakkapel breed
 - ingedeelde 2e verdieping met 1 extra (slaap)kamer
 - ingedeelde 2e verdieping met 2 extra (slaap)kamers + techniek/bergruimte
 - uitbreiding woonkamer over volle breedte, 120 cm
 - uitbreiding woonkamer over volle breedte, 240 cm
 - uitbreiding woonkamer over volle breedte, gelijk met berging
 - uitbreiding woonkamer, achtergevel gelijk over volle breedte
 - bijkeuken, aangebouwd
 - berging opgesplitst naar berging en speelkamer
 - berging opgesplitst naar berging en tuinkamer
 - extra tuinkamer, berging opgesplitst naar berging en bijkeuken
 - berging verlengen met 240 cm
 - variant 1e verdieping
 - toilet op badkamer
 - bad in plaats van douche
 - wasdroger
 - woonkamer wisselen met keuken
 - garagekanteldeur vervangen door pui met deur
 - schuifpui
 - dubbele openslaande deuren

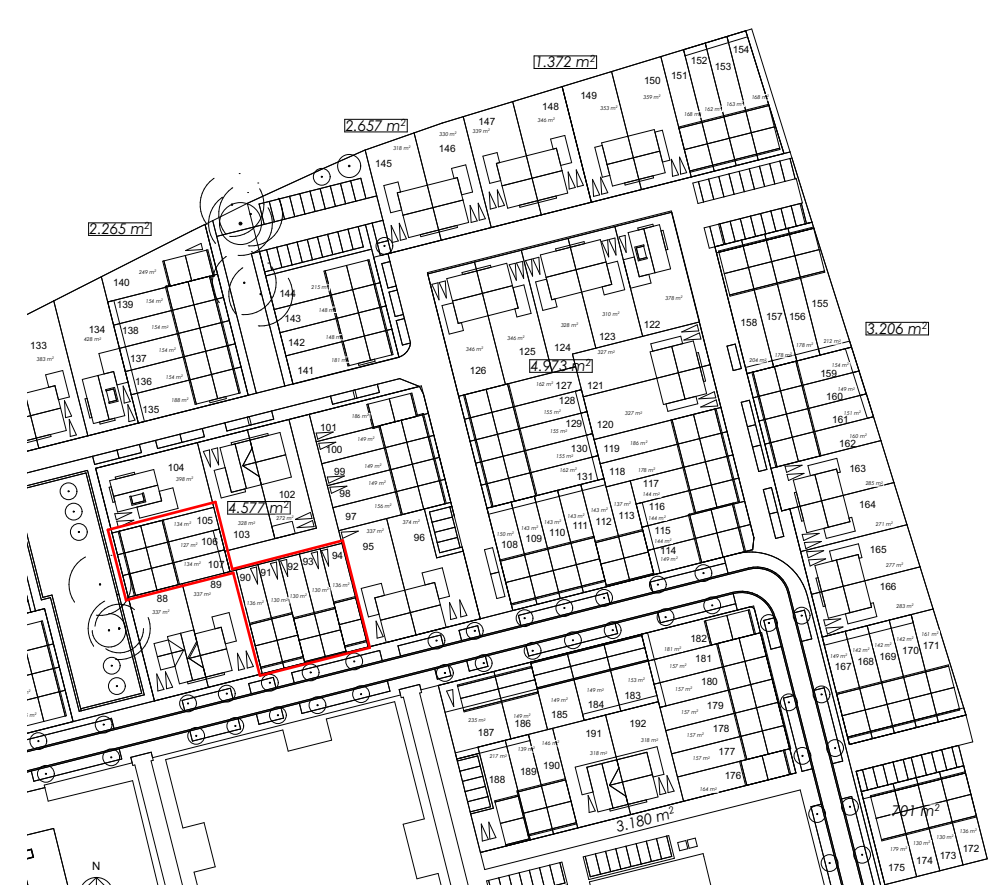

VFO

VFO Architects | Urban design by
 For architectural design
 Interior | product design
 Urbanism and planning
 Architectural advisory

Wetnummer: 2016408.1
 Project: 50 woningen KVL
 Dorp fase 1 in Oosterwijk

Tekeningnummer: VT0900
 Onderaaf: Kavel 900m84 & 1050m107
 Model: en tussenwoning - Opties
 Fase: Vastloop
 Status: DEFINITIEF
 Schaal: 1:100, 1:50, 1:1
 Omschrijving:
 Datum: vrijdag 22 september 2017

VFO Architecten | 1800-455555 | TEL: +31 (0)45 45 45 45 45
 Oudekerkplein 1 | 1017 CA Amsterdam | T: +31 (0)20 690 0000 | www.vfo.nl