

Renvooi: Afkortingen

- KK Koelkast
- B Boiler
- VW Vaatwasser
- KP Kookplaat
- AzL Afzuigkap
- CV CV-Ketel
- MV Mechanische ventilatie
- TH Thermostaat
- WM Wasmachine
- WD Wasdroger

Renvooi: Installatie

- Wisselschakelaar
- Eenkelepolige Schakelaar
- Serie Schakelaar
- Eenkele wandcontactdoos
- Dubbele wandcontactdoos (duo-doos)
- Gasaansluiting
- Inbouwdoos met 230V asp - mechanische ventilatie
- Bedrade thermostaat leiding (4x0,8)
- Telefoon aansluiting
- Centrale antenne installatie aansluiting
- Loze leiding t.b.v. Telefoon / Centrale antenne / Data
- Centrale aansluiting badkamer met:
 - Aardnet - Waterleiding - Verwarming
- Beldrukker
- Zoemer
- Wand lichtpunt
- Plafond lichtpunt
- Rookmelder
- Inbouwdoos met schakelaar voor pv panelen

Bouwkundig


- 100-180-100/120 gevelsteen-spouw-isolatie-kalkzandsteen
- 100mm schoon metselwerk
- 100/120mm kalkzandsteen
- 70/100mm gasbeton scheidingwand
- tegelwerk vloer
- cv centrale verwarmings unit
- mv mechanische ventilatie afzuig unit
- mv unit
- radiator
- opstelplaats wasmachine en wasdroger
- omvormer
- ventilatie rooster
- mv afzuigpunt
- ventilatie rooster
- verdelers
- hemel water afvoer
- wbto 60min.
- Buiterkraan + schroepput

Installaties

ROOKGASAFVOER + BELUCHTING
 aansluiting/beluchting naar leiding volgens NEN 2767 volgens capaciteitsberekening en tekening(en) installateur

RICHLERING
 binnenleiding conform NEN 3215 en NPR 3216 volgens capaciteitsberekening en tekening(en) installateur aan te sluiten op uitlopers van het gemeenteroof volgens plaatselijk voorschriften

VENTILATIE
 mechanisch afvoersysteem en natuurlijk toevoer conform NEN 1087 en NPR 1088 volgens capaciteitsberekening en tekening(en) installateur

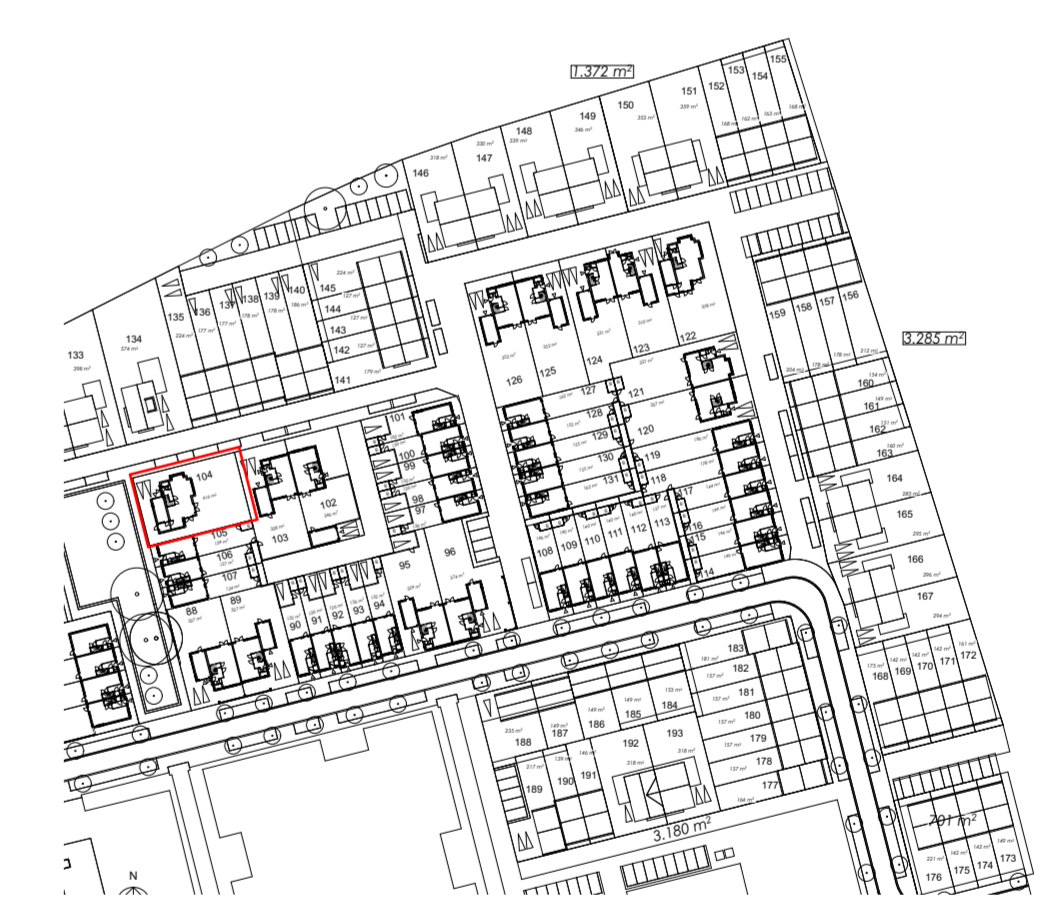

VFO

VFO Architects | Urban design by
 For architectural design
 Interior | product design
 Urbanism and planning
 Architectural advisory

Werknummer: **2016408.1**
 Project: **50 woningen KVL
 Dorp fase I in
 Oosterwijk**

Tekeningnummer: VT104
 Onderdeel: Kavel 104 - Vrijstaande villa

Fase: **Verkoop**
 Status: **DEFINITIEF**

Schaal: 1:50, 1:100
 Opmerking: -

Datum: vrijdag 22 september 2017

VFO ARCHITECTS | URBAN DESIGN | TEL. (+31) 46 266 37 00
 Gouda Berg 18C | 3611 JK Breda
 info@vfo.nl | www.vfo.nl