


- Bouwkundig**
- 100-100-100 isolatie kalkzandsteen
 - 100mm schoon metaalwerk
 - 100-120mm kalkzandsteen
 - 75-100mm geventileerde scheidingswand
 - tegelwerk vloer
 - centrale verwarming unit
 - mechanische ventilatie afzuig unit
 - riv unit
 - radiator
 - opgevoerde werkzaamheden op bestaande
 - ventilatie rooster
 - vloerisolatie
 - vloerisolatie rooster
 - mv afzuigput
 - ventilatie rooster
 - ventilator
 - hemelwater afvoer
 - vloerisolatie vloer
 - buitenmuur + schuifput
- Installaties**
- HOOGDRUKAFSLUITER + REU LICHTTIG
ontsluiting/afsluiting standaard volgens NEN 2127
volgens opgaaf/bestemming of tekening(en) installateur
- RIJSLING
aanvoering volgens NEN 311 en NEN 314
volgens opgaaf/bestemming of tekening(en) installateur
en te afsluiten op afvoer van het gemeentelocatie volgens plaatselijk voorschriften
- VENTILATIE
mechanische afzuigsystemen en natuurlijk keuzer volgens NEN 1087 en NEN 1088
volgens opgaaf/bestemming of tekening(en) installateur
- Renvooi: Afkortingen**
- KE Keuken
 - B Bad
 - VM Wasmachine
 - KP Kookplaat
 - AK Afzuigkap
 - CV CV Kessel
 - MV Mechanische ventilatie
 - TR Thermocoudeur
 - WM Wasmachine
 - WD Wastafel
- Renvooi: Installatie**
- Wastafelkranen
 - Eénkopselbe Kookplaat
 - Sels Kookplaat
 - Eénse wandcontactdoos
 - Dubbele wandcontactdoos (Budoos)
 - Gasvoorzijting
 - Inbouwdos met 230V tap - mechanische ventilatie
 - Bedrade Thermocoudeur (40.0)
 - Telefoon aansluiting
 - Centrale interne installatie aansluiting
 - Looptijd (du) Telefoon Centrale antenne / Data
 - Centrale aansluiting badkamer met -Aansluit - Waterleiding - Verwarming
 - Badkamer
 - Badkamer
 - Hand schijfput
 - Rookafzuigput
 - Rookmelder
 - Inbouwdos met schakelaar voor cv-panelen

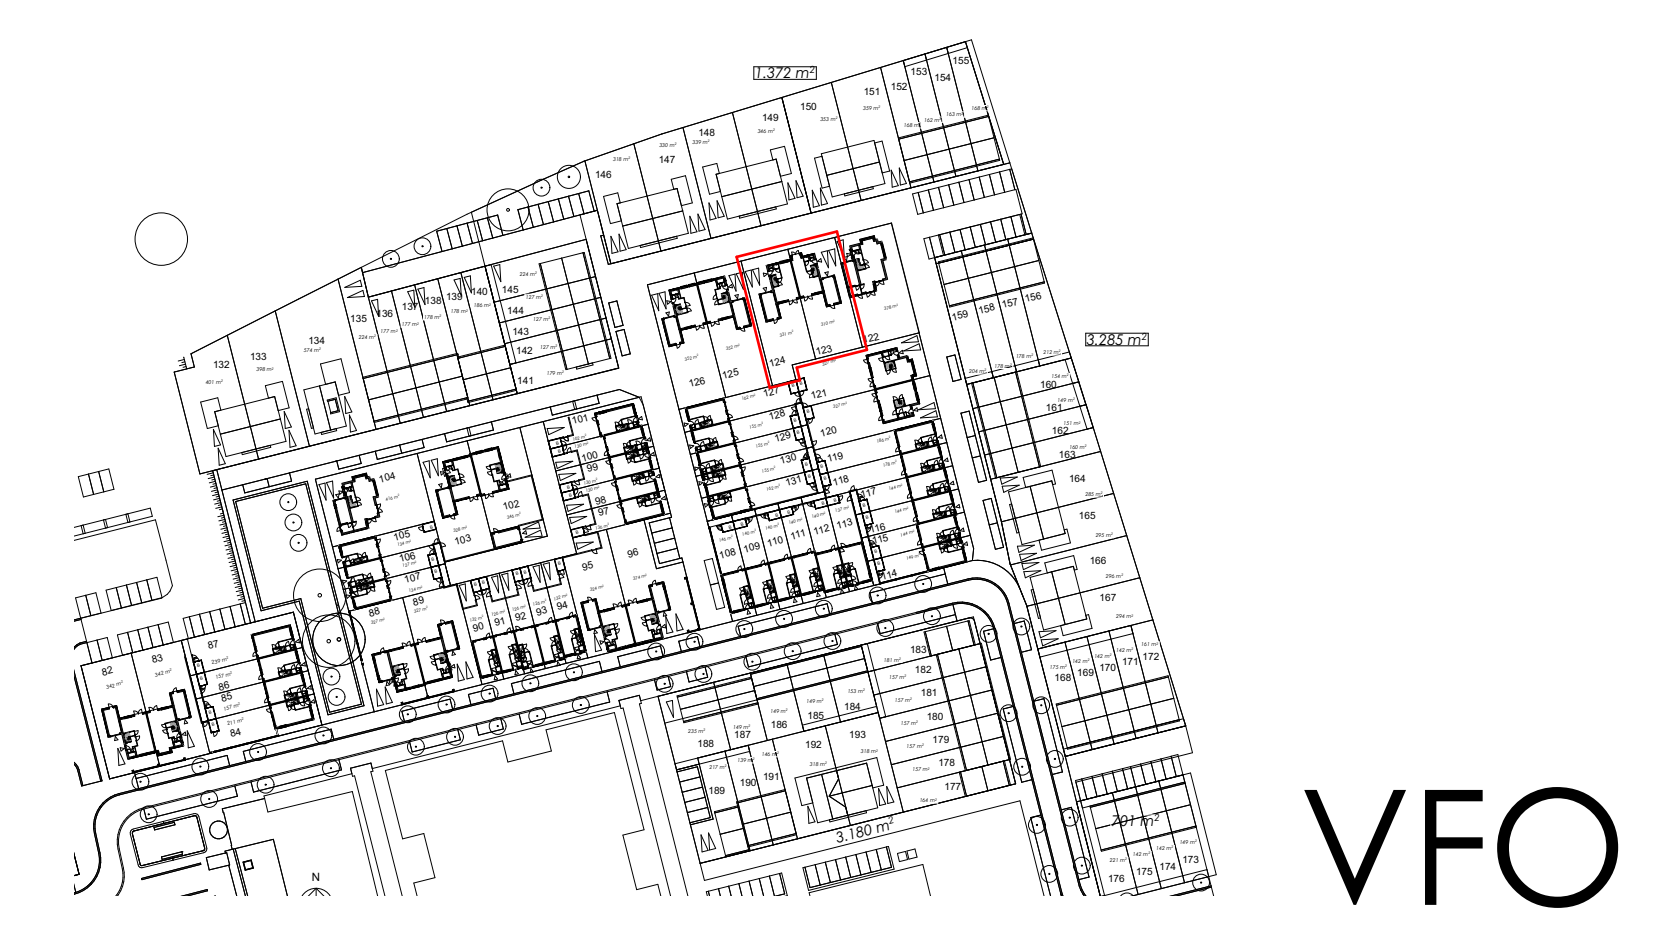

VFO
VFO Architects | Urban design by
For architectural design
Interior | product design
Urbanism and planning
Architectural advisory

Werknummer: **2016408.1**
Project: **50 woningen KVL
Dorp fase 1 in
Oosterwijk**

Tekeningnummer: VT123
Onderdeel: Kavel 123 & 124 - 2-onder-1-
kapwing met garage

Fase: **Vloerplan**
Status: **DEFINITIEF**

Schaal: 1:100, 1:50
Omschrijving: -

Datum: vrijdag 22 september 2017