



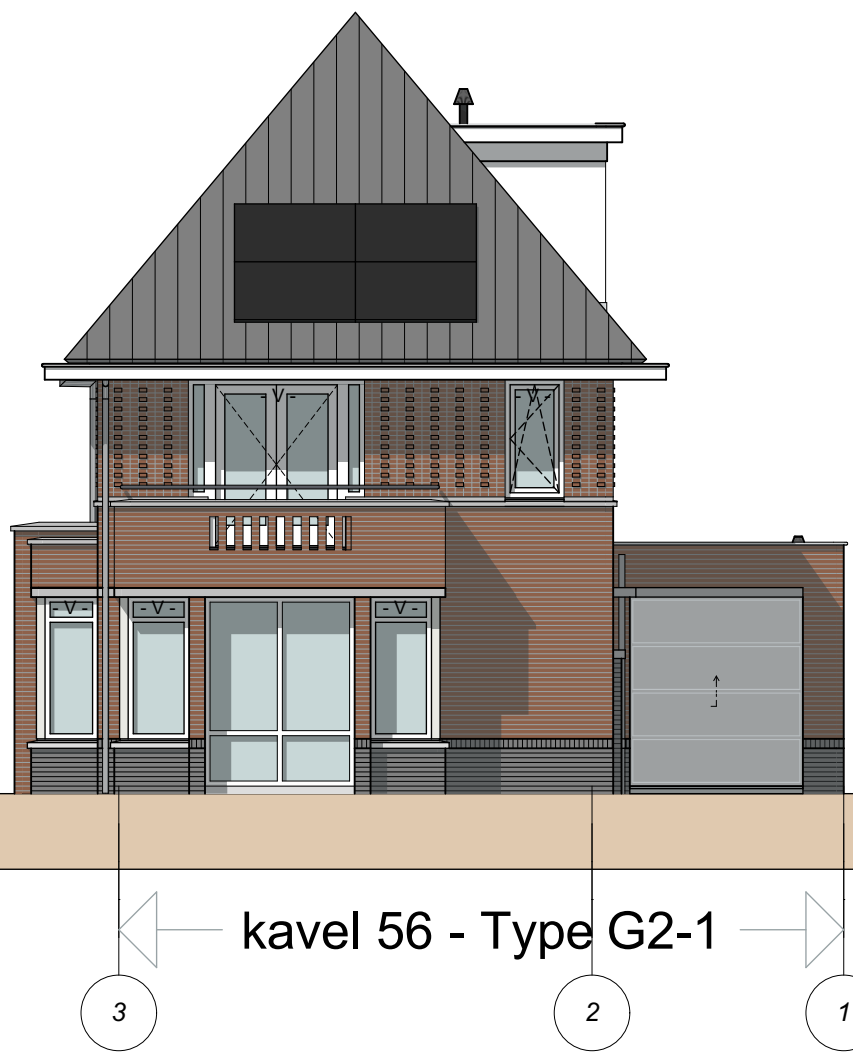


kavel 56 - Type G2-1

Voorgevel

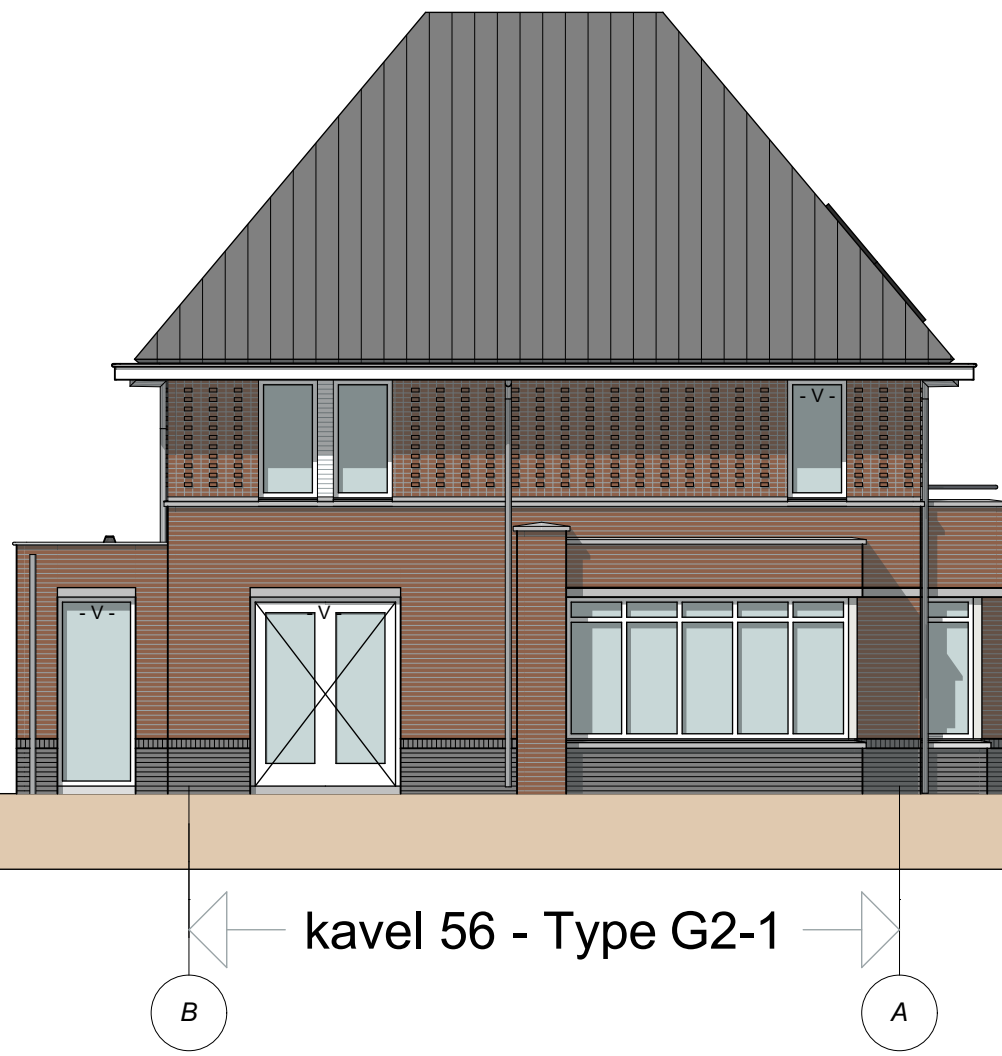


kavel 56 - Type G2-1

Linkergevel

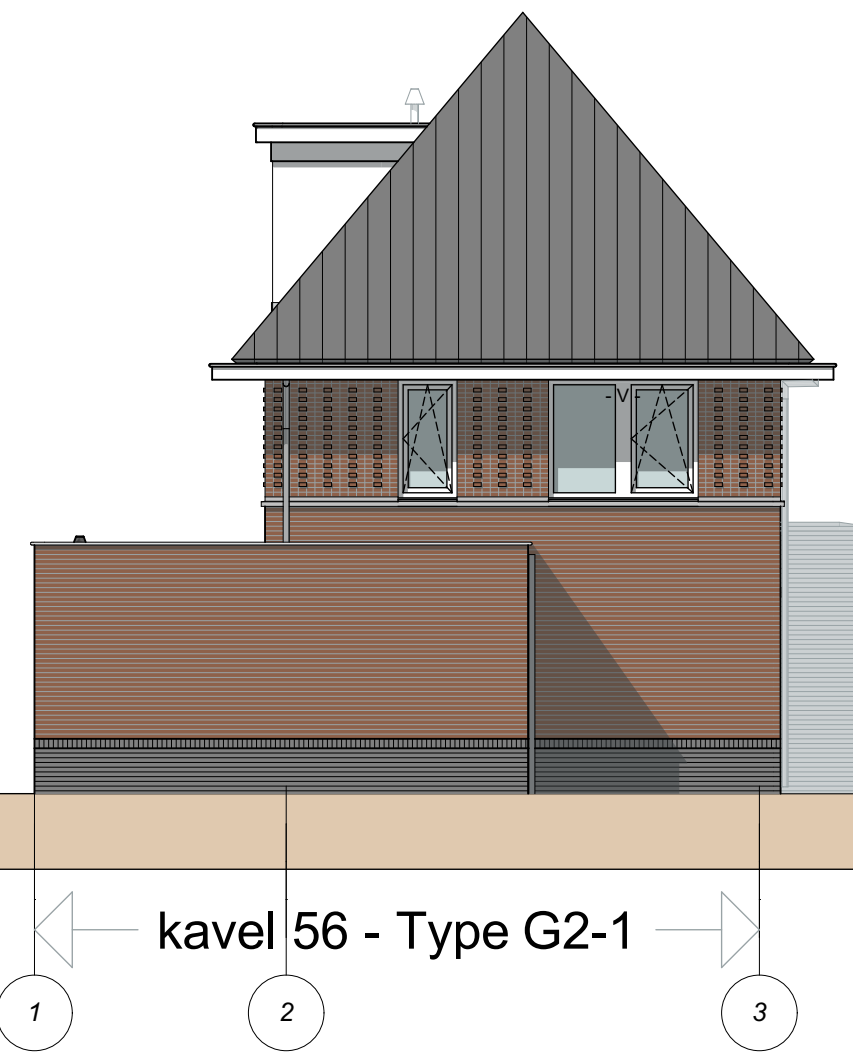


kavel 56 - Type G2-1

Achtergevel

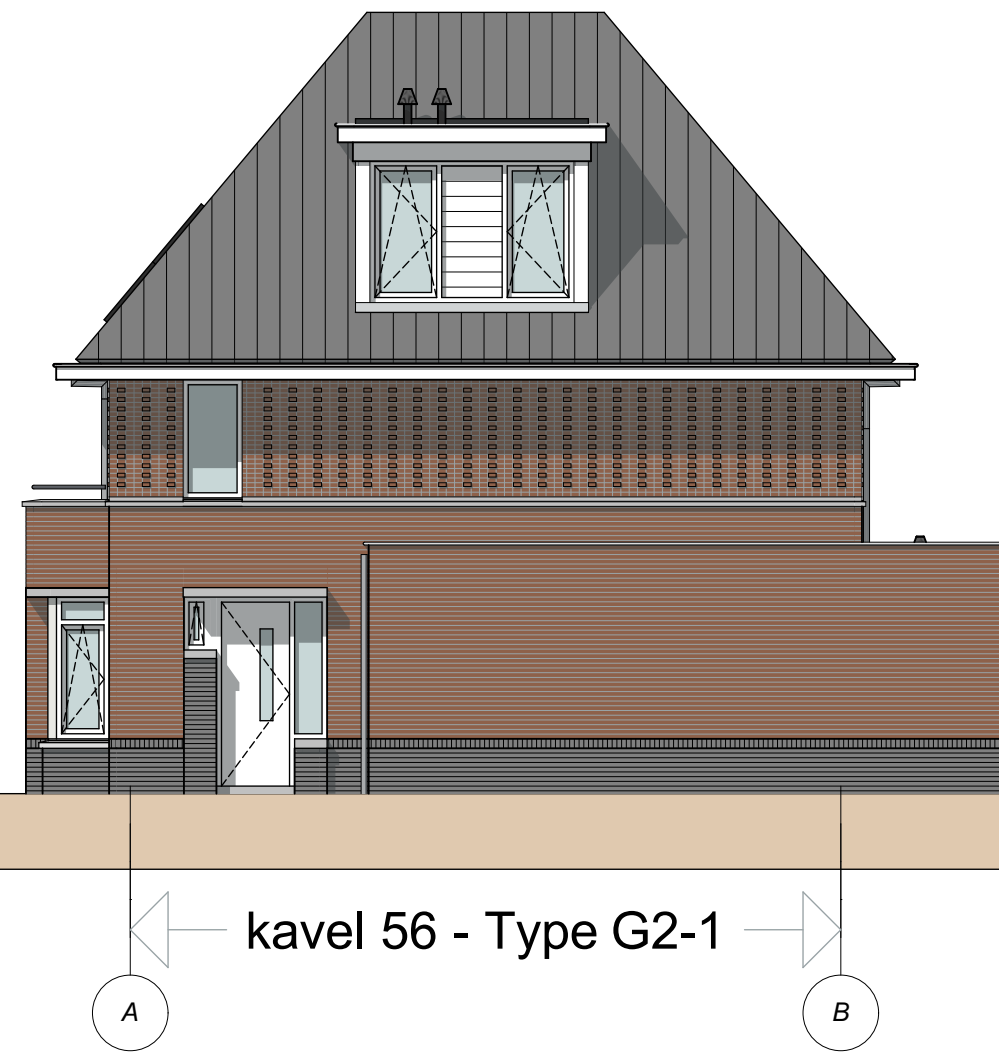


kavel 56 - Type G2-1

Rechtergevel

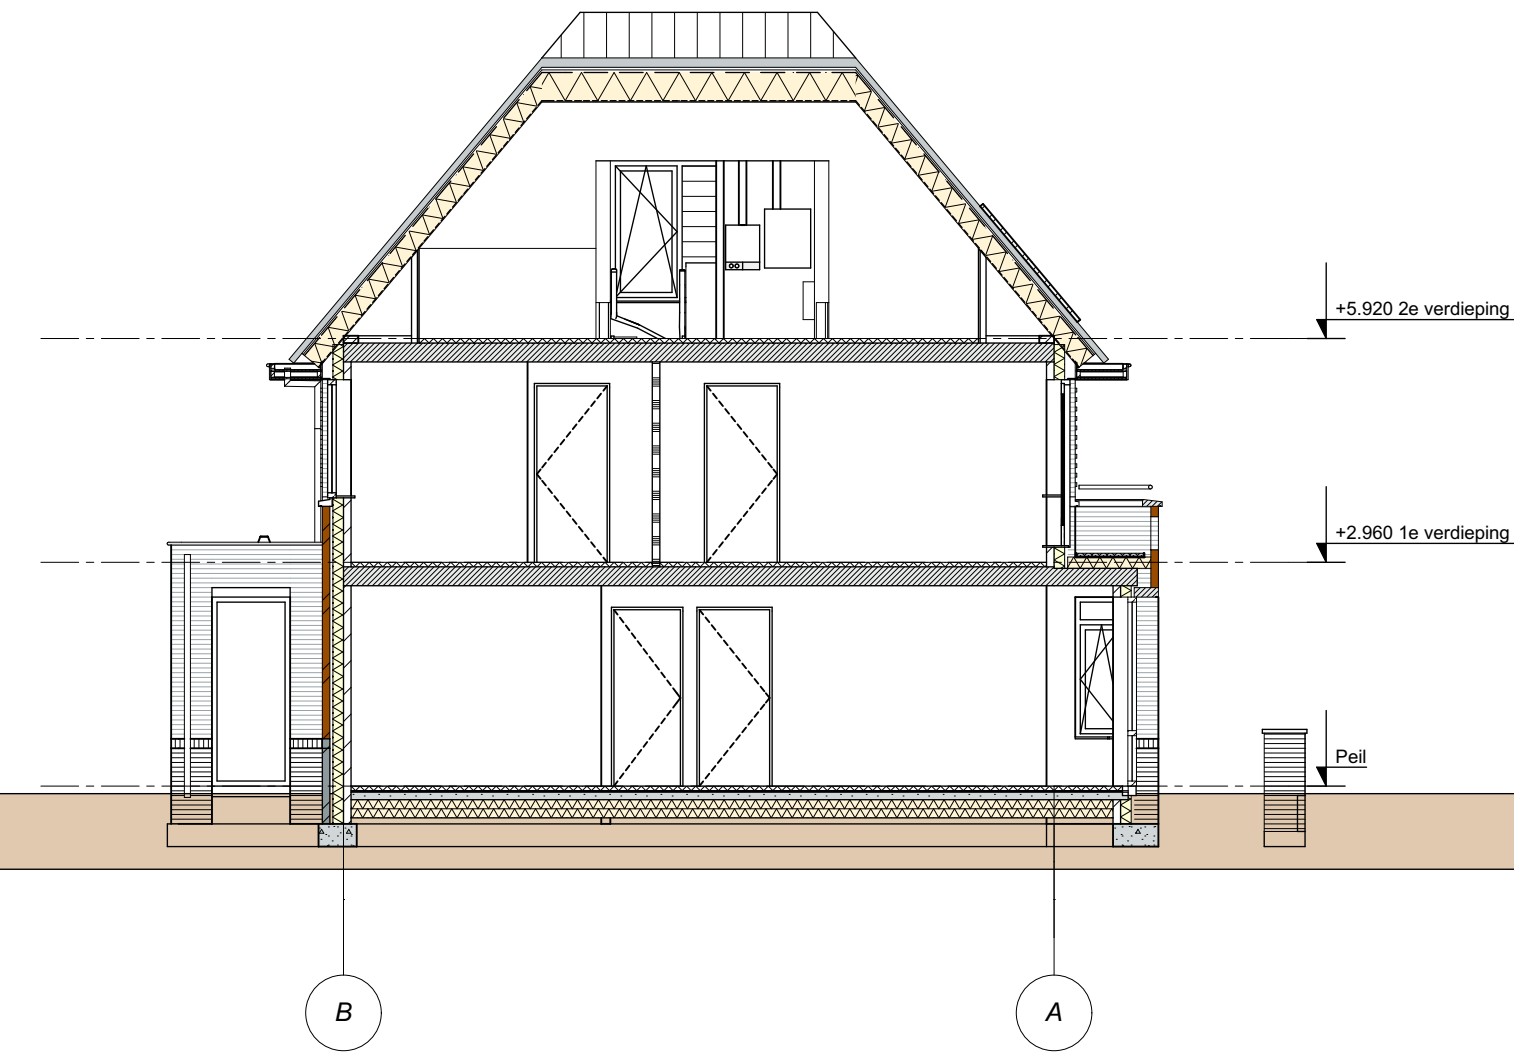


Doorsnede A

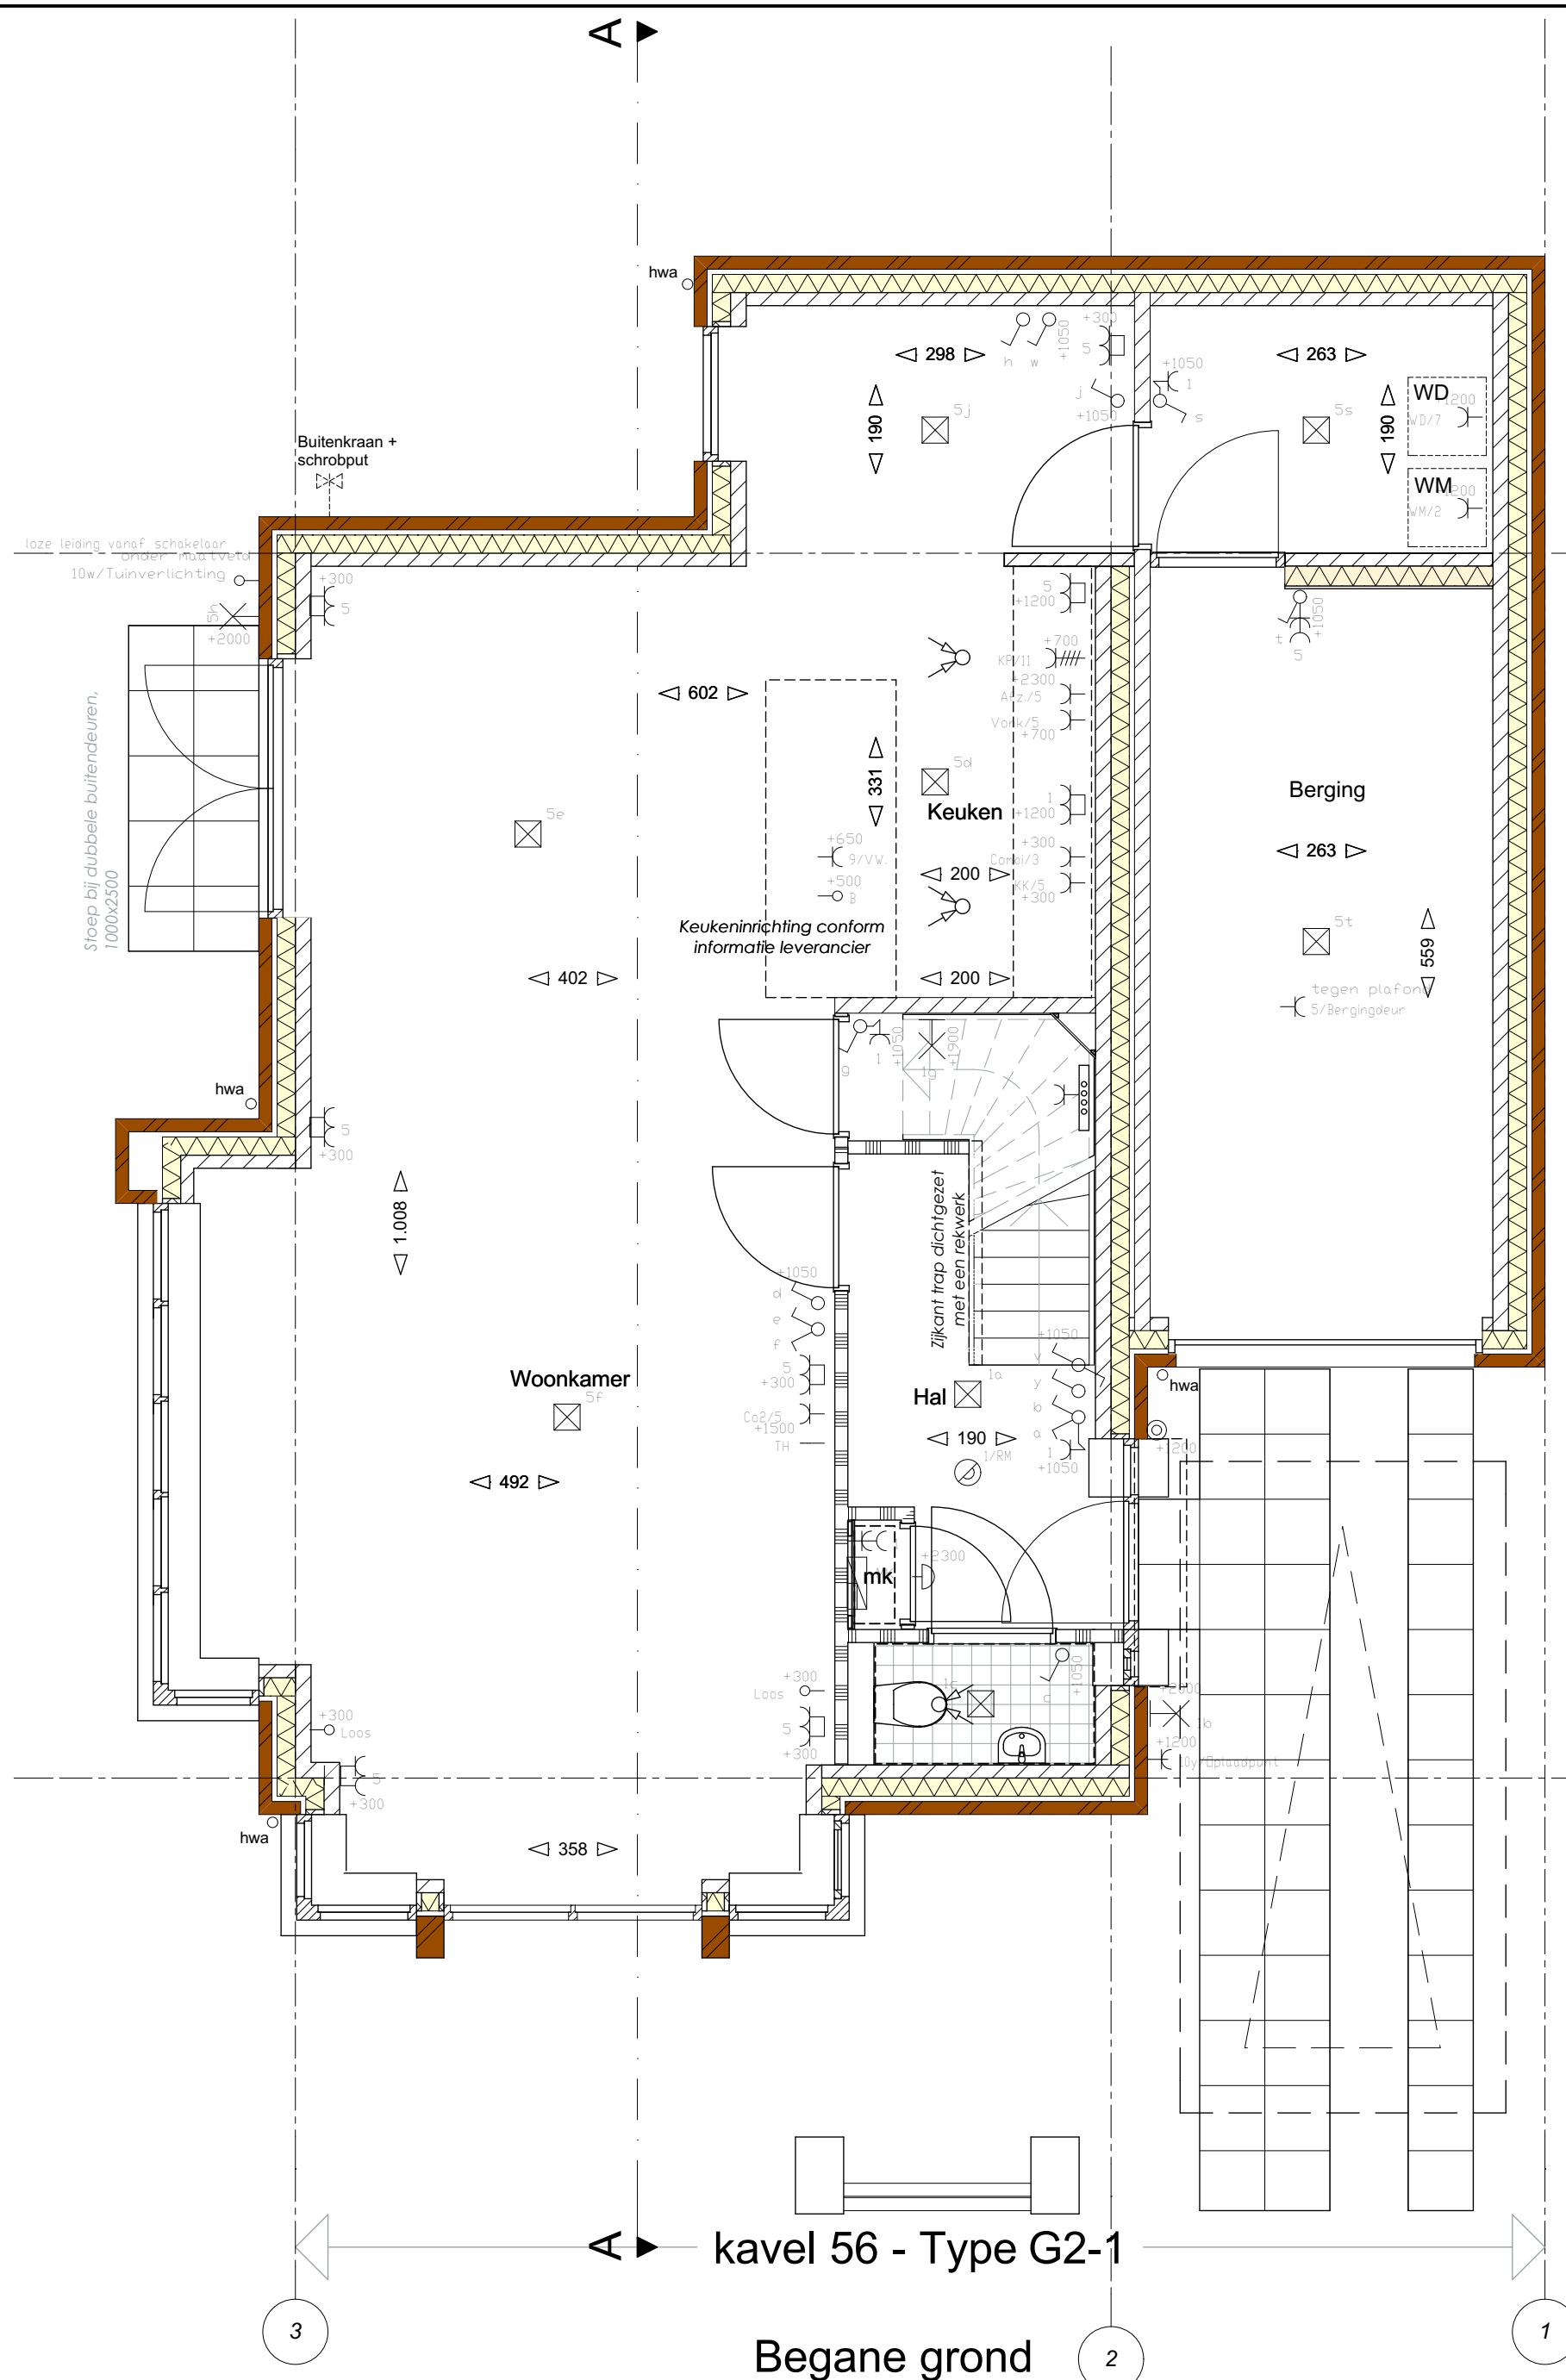


kavel 56 - Type G2-1

Begane grond

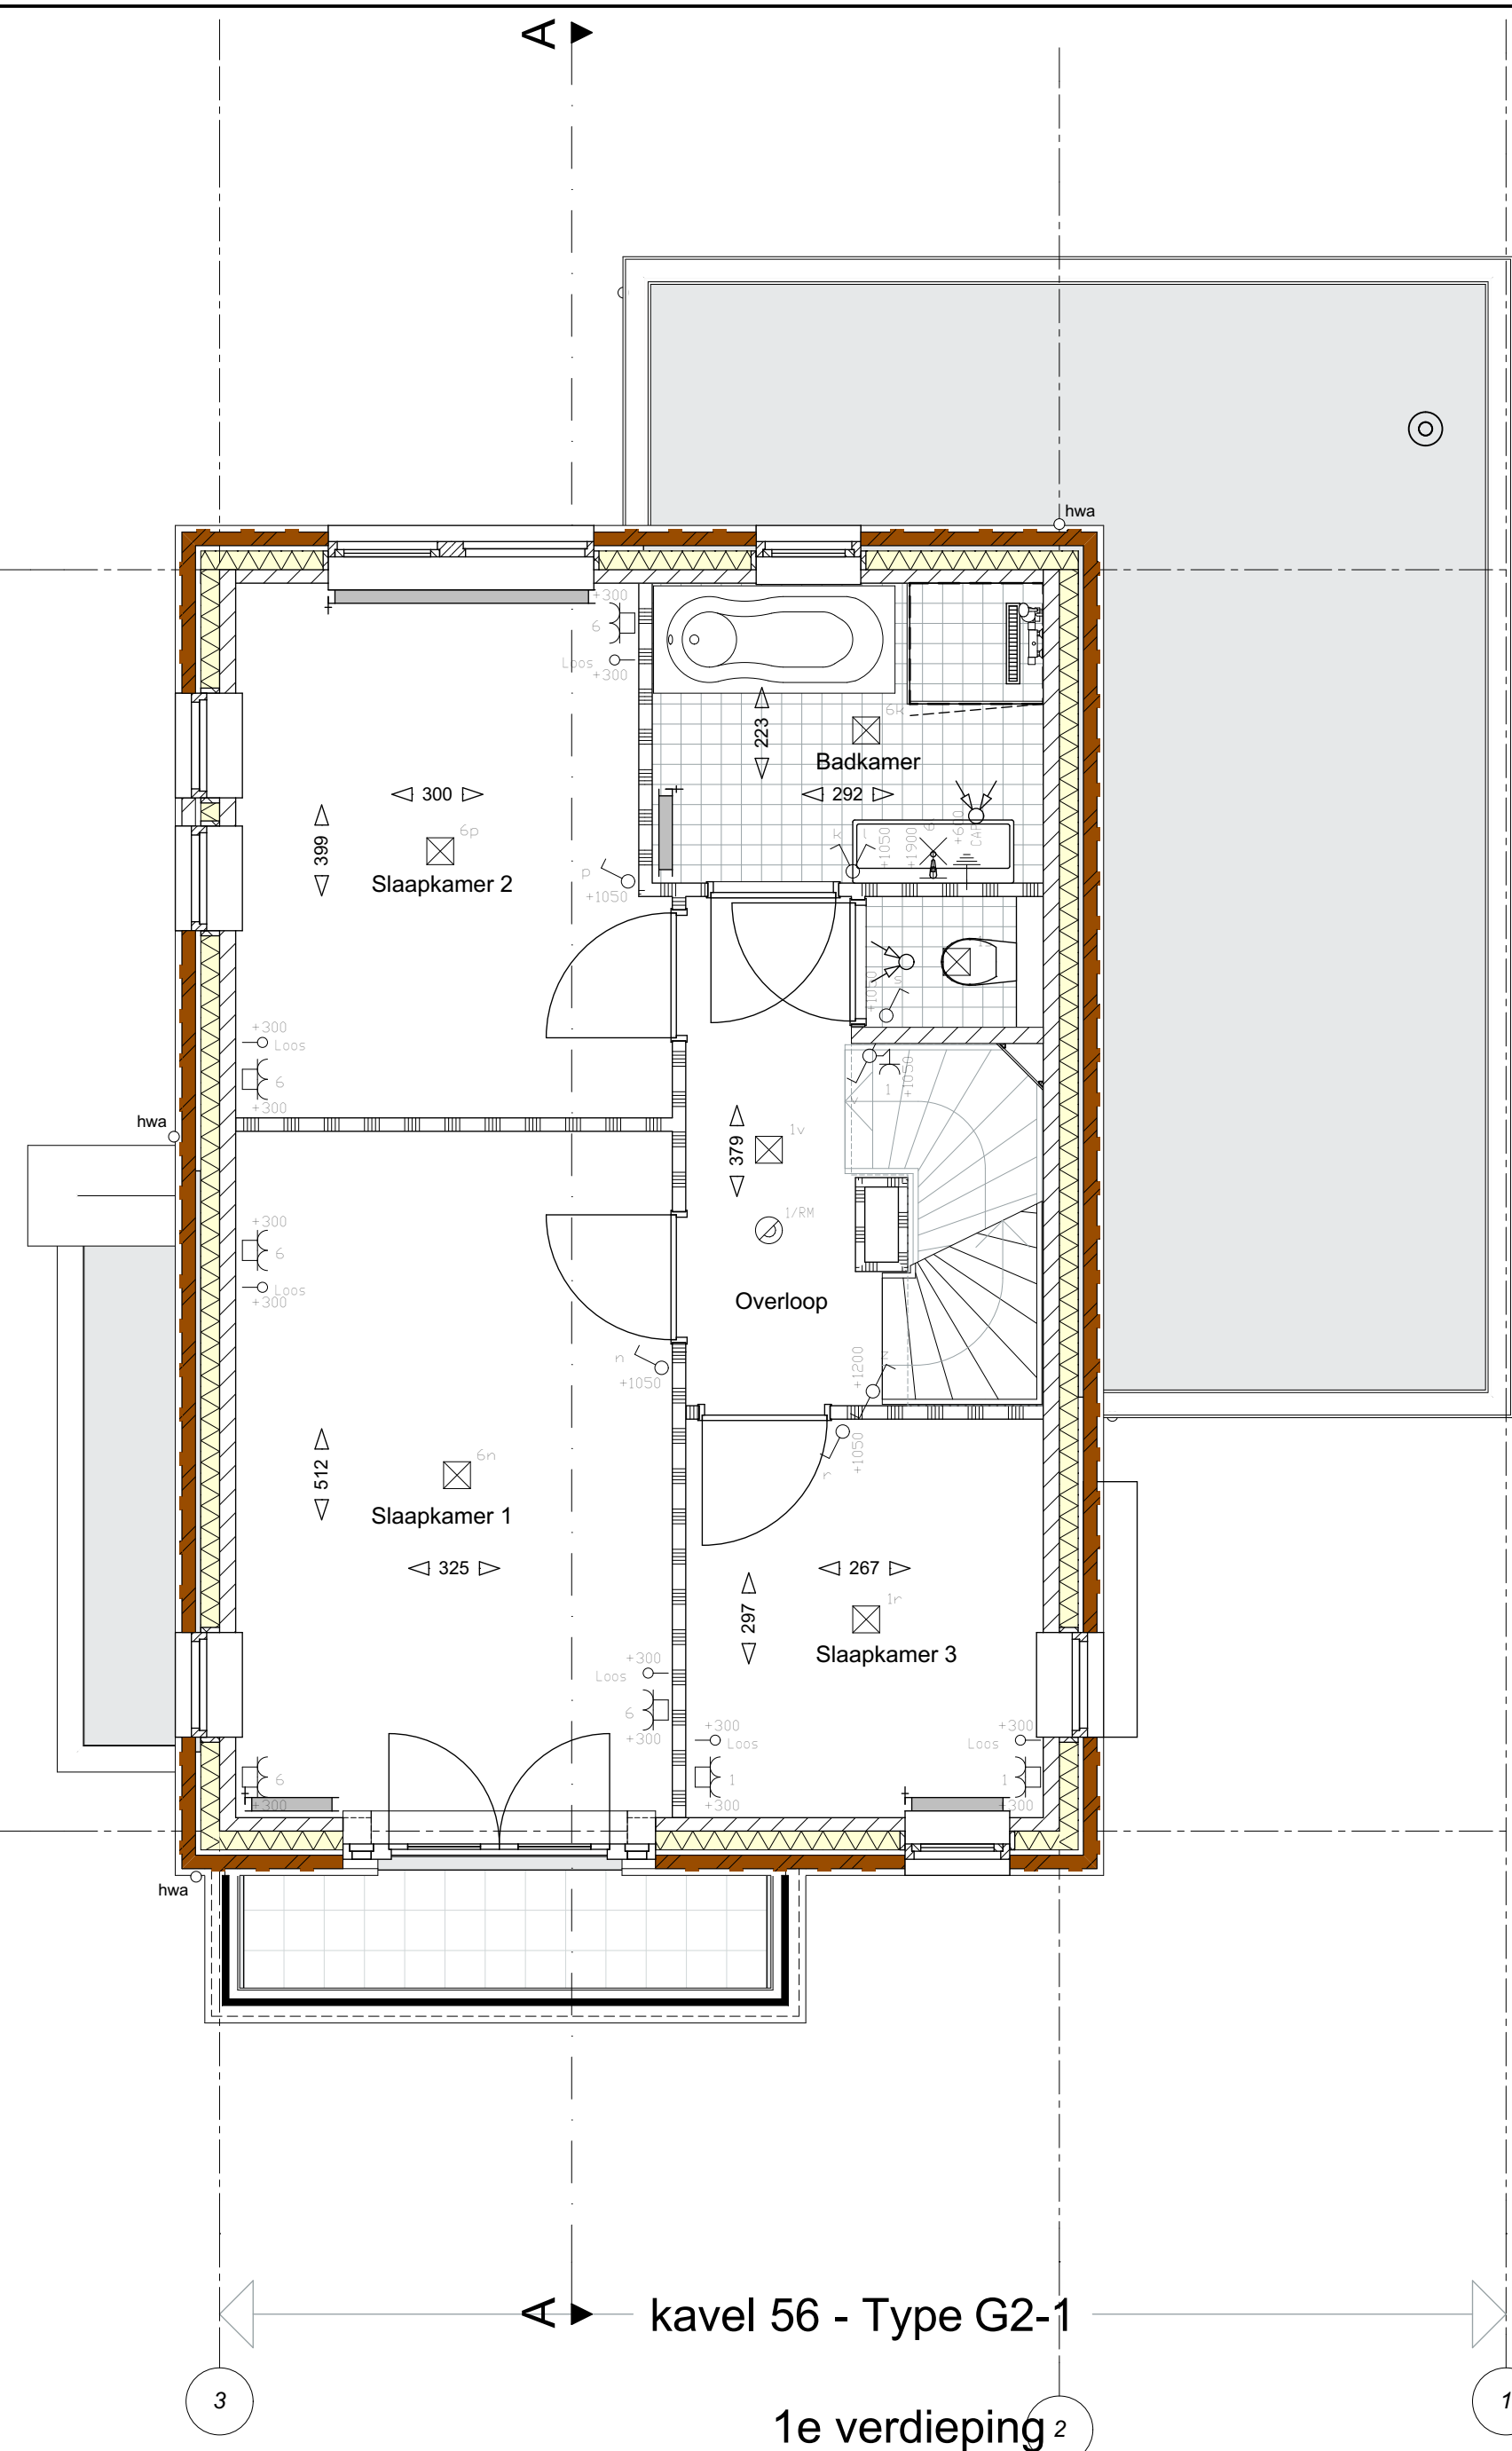

kavel 56 - Type G2-1

1e verdieping

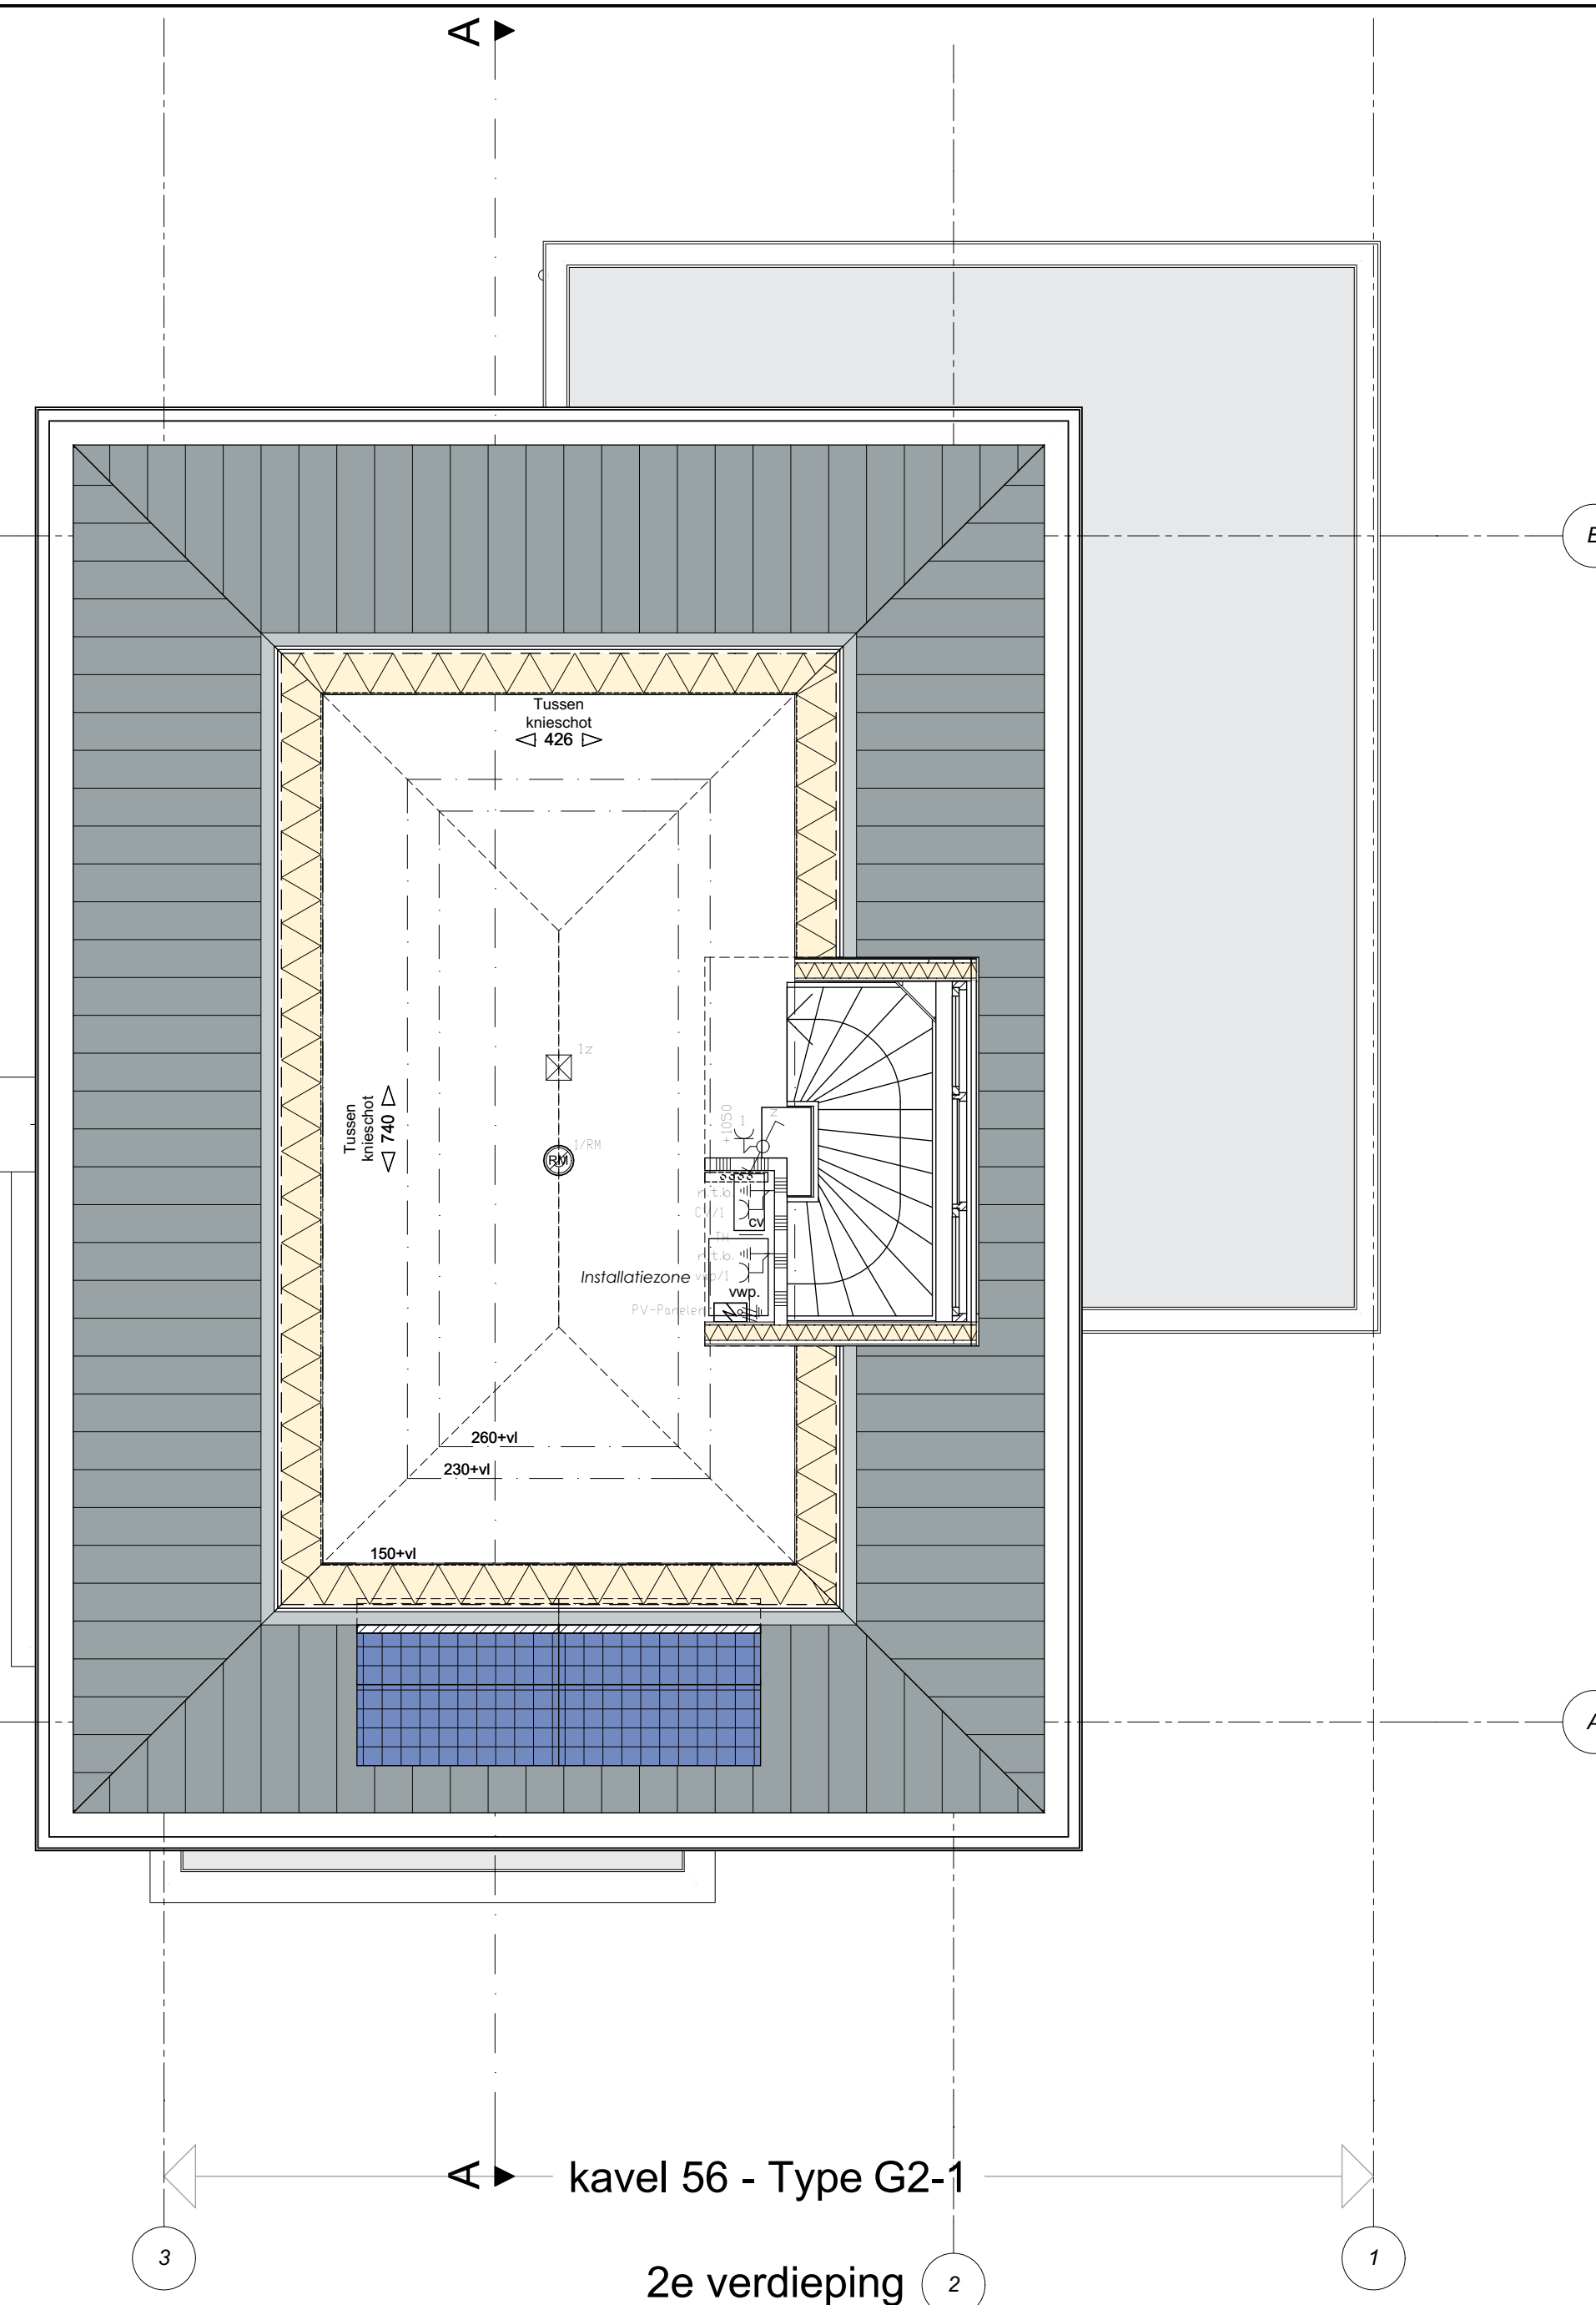

kavel 56 - Type G2-1

2e verdieping

Bouwkundig

	100-180-100/120 gevelsteen-spouw-isolatie-kalkzandsteen
	100mm schoon metselwerk
	100/120mm kalkzandsteen
	70/100mm gasbeton scheidingwand
	tegelwerk vloer

	centrale verwarmings unit
	Ventilatie warmtepomp
	mv unit
	radiator
	opstelplaats wasmachine en wasdroger
	omvormer
	ventilatie rooster
	mv afzuigpunt
	ventilatie rooster
	verdelers
	hemel water afvoer
	wdbdo 60min.
	Buitenkraan + schroput

Installaties

ROOKGASAFVOER + BELUCHTING
ontwerping/berekening standende volgens NEN 2757 volgens capaciteitsberekening en tekening(en) installateur

RIJLING
samenstelling conform NEN 3216 en NPR 3216 volgens capaciteitsberekening en tekening(en) installateur aan te sluiten op uitlopers van het gemeenteroof volgens plaatselijk voorschriften


VENTILATIE
mechanisch afvoersysteem en natuurlijk toevoer conform NEN 1087 en NPR 1088 volgens capaciteitsberekening en tekening(en) installateur

Renvoor: Afkortingen

KK	Koelkast
B	Boller
VW	Voorwasser
EP	Kookplaat
Alz	Afzuigkap
CV	CV-Ketel
MV	Mechanische ventilatie
TH	Thermistoat
WM	Wasmachine
WD	Wasdroger

Renvoor: Installatie

	Wisselschakelaar
	Enkelpolige Schakelaar
	Serie Schakelaar
	Schakelaar gecombineerd met WCD (2 inbouwdozen)
	Enkele wandcontactdoos
	Dubbele wandcontactdoos (duoadoos)
	Perilex wandcontactdoos
	Inbouwdoos met 230V asp - mechanische ventilatie
	Bedrade thermostaat leiding (4x0,8)
	Telefoon aansluiting
	Centrale antenne installatie aansluiting
	Loze leiding t.b.v. Telefoon / Centrale antenne / Data
	Centrale aardpunt badkamer met: -Aardnet. - Waterleiding. - Verwarming
	Beltrucker
	Zoemer
	Wand lichtpunt
	Plafond lichtpunt
	Roekmelder
	Verdelersinrichting
	Verlichtingsarmatuur
	Gevelarmatuur met schermeschakelaar
	Verlichtingsarmatuur
	Gevelarmatuur
	Inbouwdoos voor pv panelen

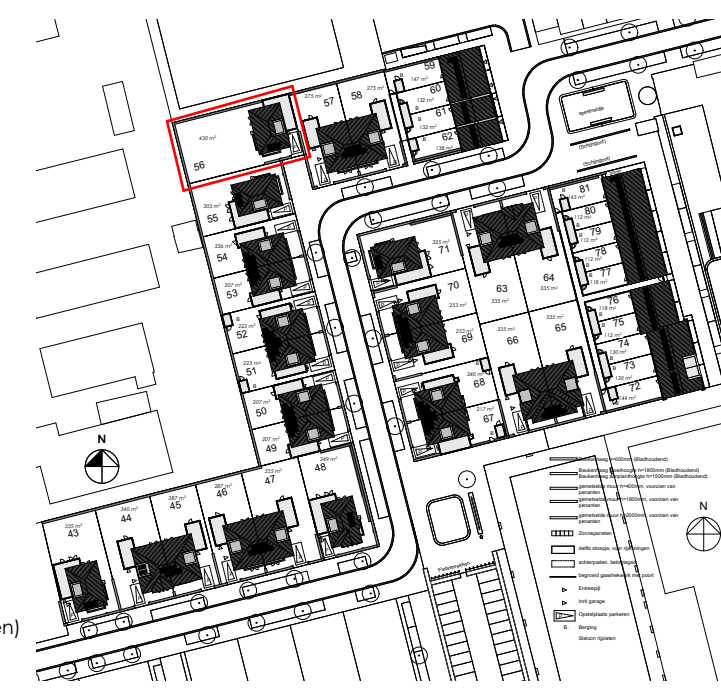

VFO

VFO Architects | Urban design bv

For architectural design
Interior | product design
Urbanism and planning
Architectural advisory

Werknummer: **2015211.1**
Project: **Fase II, KVL te Oisterwijk, BPD**

Tekeningnummer:	VT056
Ondertitel:	Kavel 56 - Vrijstaande villa L
Fase:	Verkoop
Status:	DEFINITIEF
Schaal:	1:50, 1:100
Opmerking:	-
Datum:	dinsdag 10 mei 2016