

**Bouwkundig**

- |  |   |  |                                    |
|--|---|--|------------------------------------|
|  | 100-100/1000 geventen-spouwkozijn-kalkramen |  | centrale verwarming unit           |
|  | 100mm schuim metaalwolk                     |  | mechanische ventilatie afzuig unit |
|  | 100/120mm kalkramen                         |  | riv unit                           |
|  | 75/100mm geventen schiedegewand             |  | radiator                           |
|  | tegelwerk vloer                             |  | opgevoerde wandvloer en wandplaat  |
|  |   |  | ventilatie rooster                 |
|  |   |  | vloerplaat                         |
|  |   |  | vloerplaat                         |
|  |   |  | vloerplaat                         |
|  |   |  | vloerplaat                         |

**Installaties**


- HOOGDRUKWATER - REU LICHTING**  
 ontvanging/lichting standaard volgens NEN 2137  
 volgens opgaaf/bestemming of tekening(en) installateur
- RIJSLING**  
 lijnverdeling conform NEN 3115 en NEN 3116  
 volgens opgaaf/bestemming of tekening(en) installateur  
 en te tekenen op afleveren van het gemeentecantoor volgens plaatselijk voorschriften
- VENTILATIE**  
 mechanische afzuigsystemen en natuurlijk keuzer conform NEN 1007 en NEN 1008  
 volgens opgaaf/bestemming of tekening(en) installateur

**Renvooi: Afkortingen**

- |    |                        |
|----|------------------------|
| KE | Koelkast               |
| E  | Elder                  |
| VM | Vrijstaande            |
| KP | Kookplaat              |
| AK | Ateljé                 |
| CY | CV Kessel              |
| MV | Mechanische ventilatie |
| TR | Thermocoude            |
| WM | Wasmachine             |
| WD | Wandplaat              |

**Renvooi: Installatie**

- Wastafelkranen
- Eénzijdige Schoelkranen
- Tels Schoelkranen
- Etwese wandcontactdozen
- Dubbele wandcontactdozen (Buudoo)
- Gasaansluiting
- Inbouwoven met 230V tap - mechanische ventilatie
- Bedrade Thermocoude leding (4x0,8)
- Telefoon aansluiting
- Centrale antenne installatie aansluiting
- Loodleiding (du. / telefoon / Centrale antenne / Data)
- Centrale aansluiting badkamer met -Aansluit. -waterleiding. -verwarming
- Badkamer
- Diermer
- Hand schijntuit
- Rofhand schijntuit
- Rofmeselator
- Inbouwoven met schoelkranen voor ev. parkeren

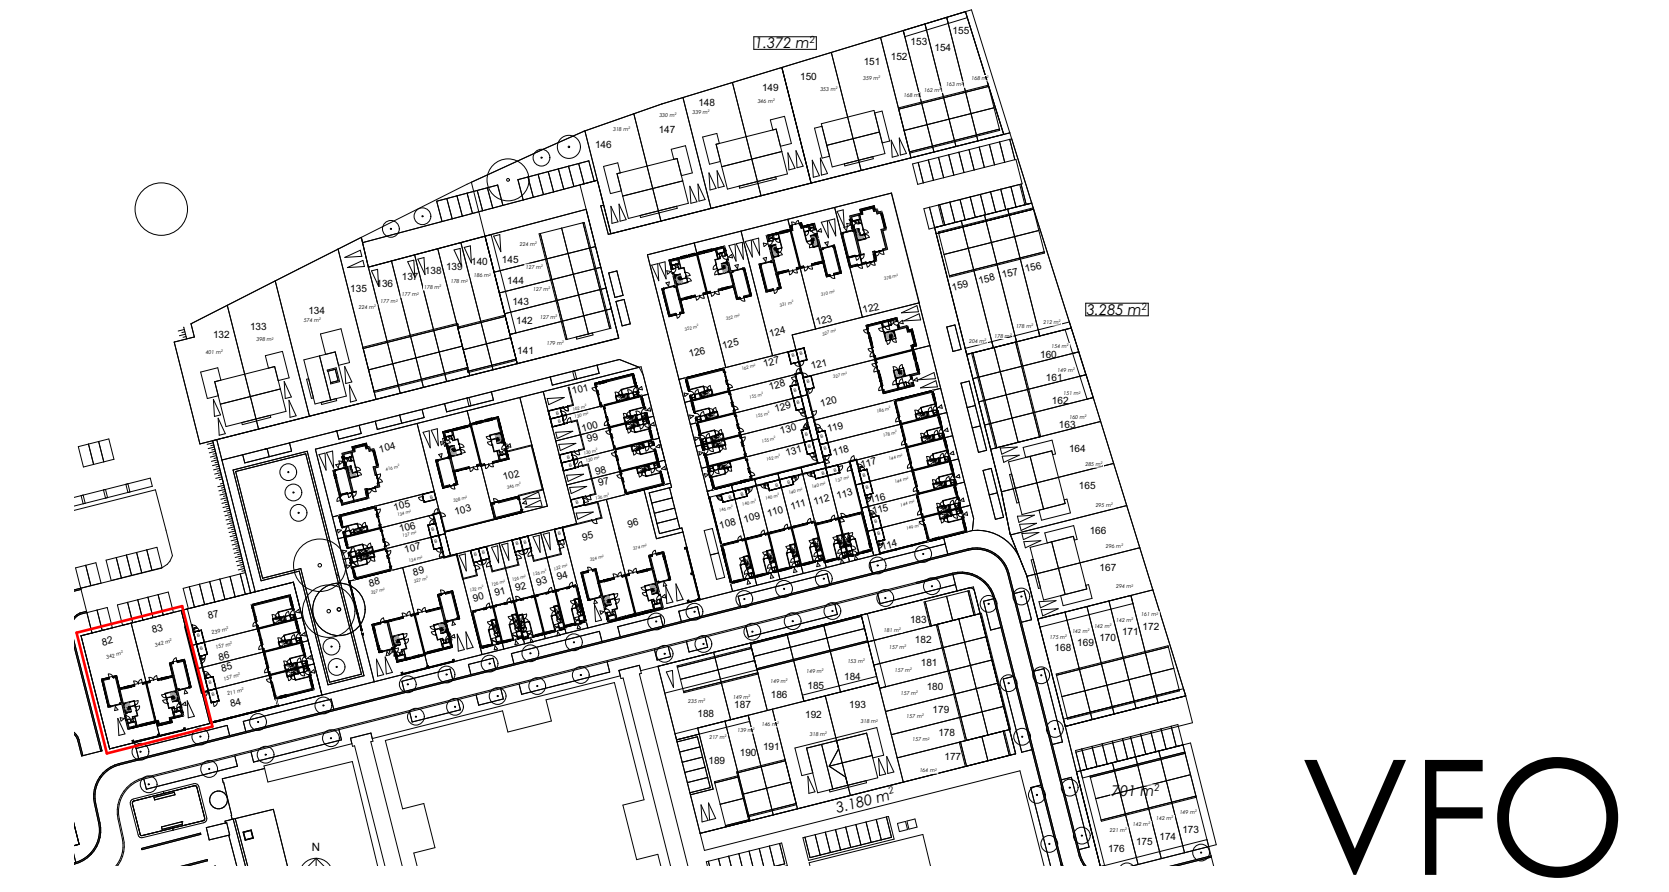

**VFO**  
 VFO Architects | Urban design by  
 For architectural design  
 Interior | product design  
 Urbanism and planning  
 Architectural advisory

Weknummer: **2016408.1**  
 Project: **50 woningen KVL Dorp fase I in Oosterwijk**

Tekeningnummer: **VT082**  
 Oorsel: **Kavel 82 & 83 - 2-onder-1-kapwoning L + XL**

Fase: **Vloerplan**  
 Status: **DEFINITIEF**

Schaal: **1:100, 1:50**  
 Omschrijving: **-**

Datum: **vrijdag 22 september 2017**

VFO Architecten | 1088 CA GELDEREN | TEL: +31 (0) 46 466 37 00  
 Corp. Reg. 182.1.011146 Eindhoven | KVK 18202020/12 | K.V.T. 27456002 | info@vfo-arch.nl | www.vfo-arch.nl