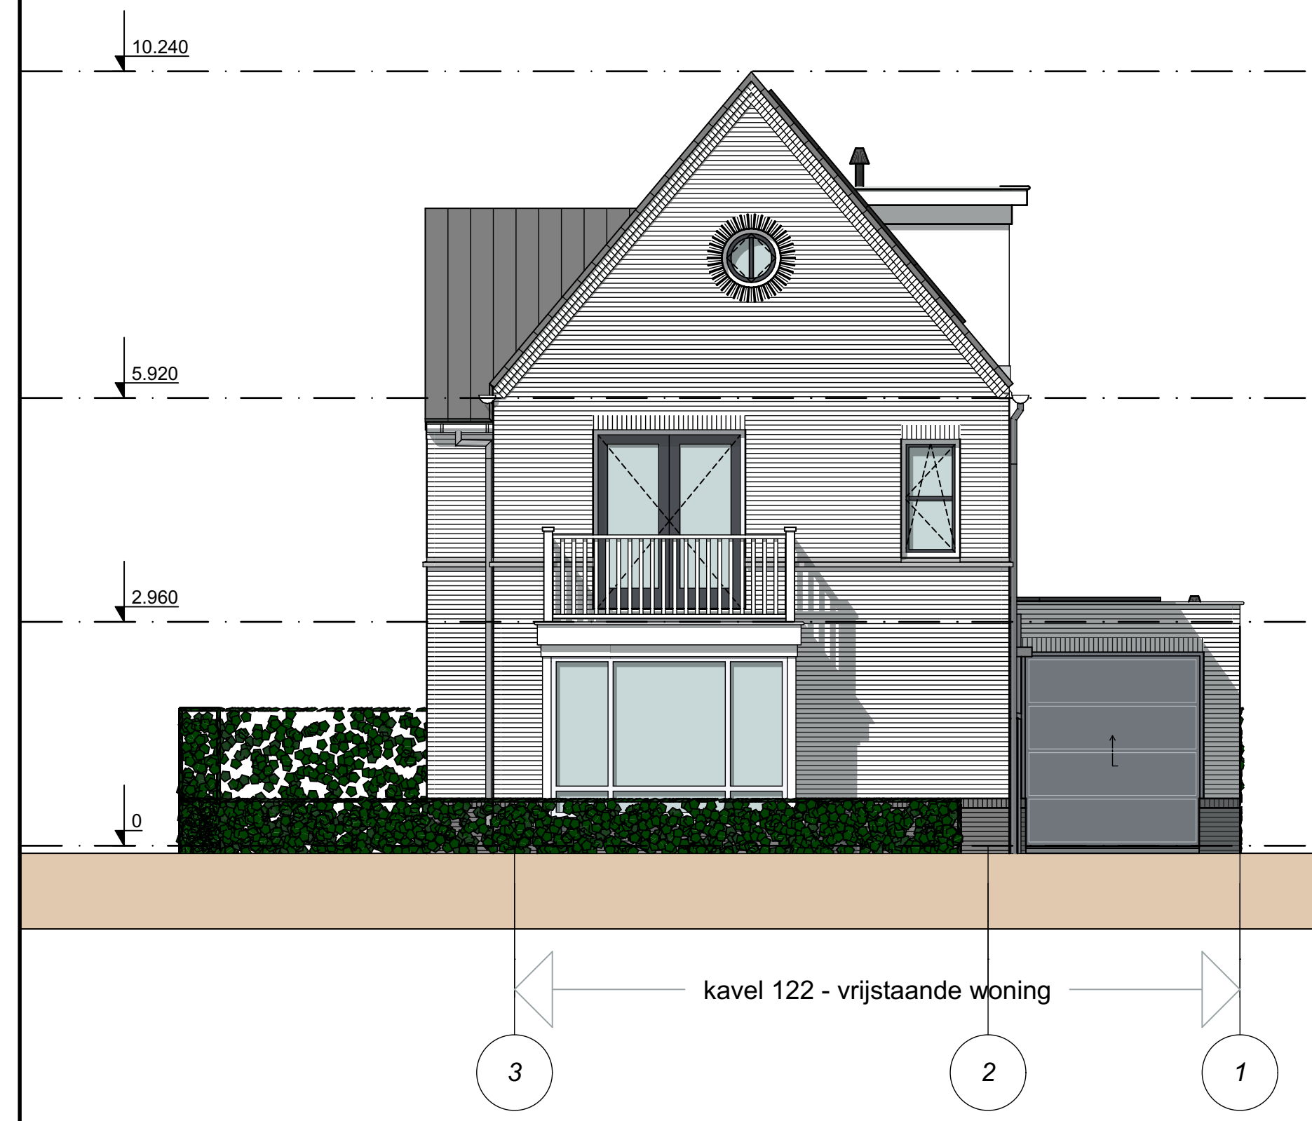
10.240
5.920
2.960
0
kavel 122 - vrijstaande woning
3
2
1

Voorgevel

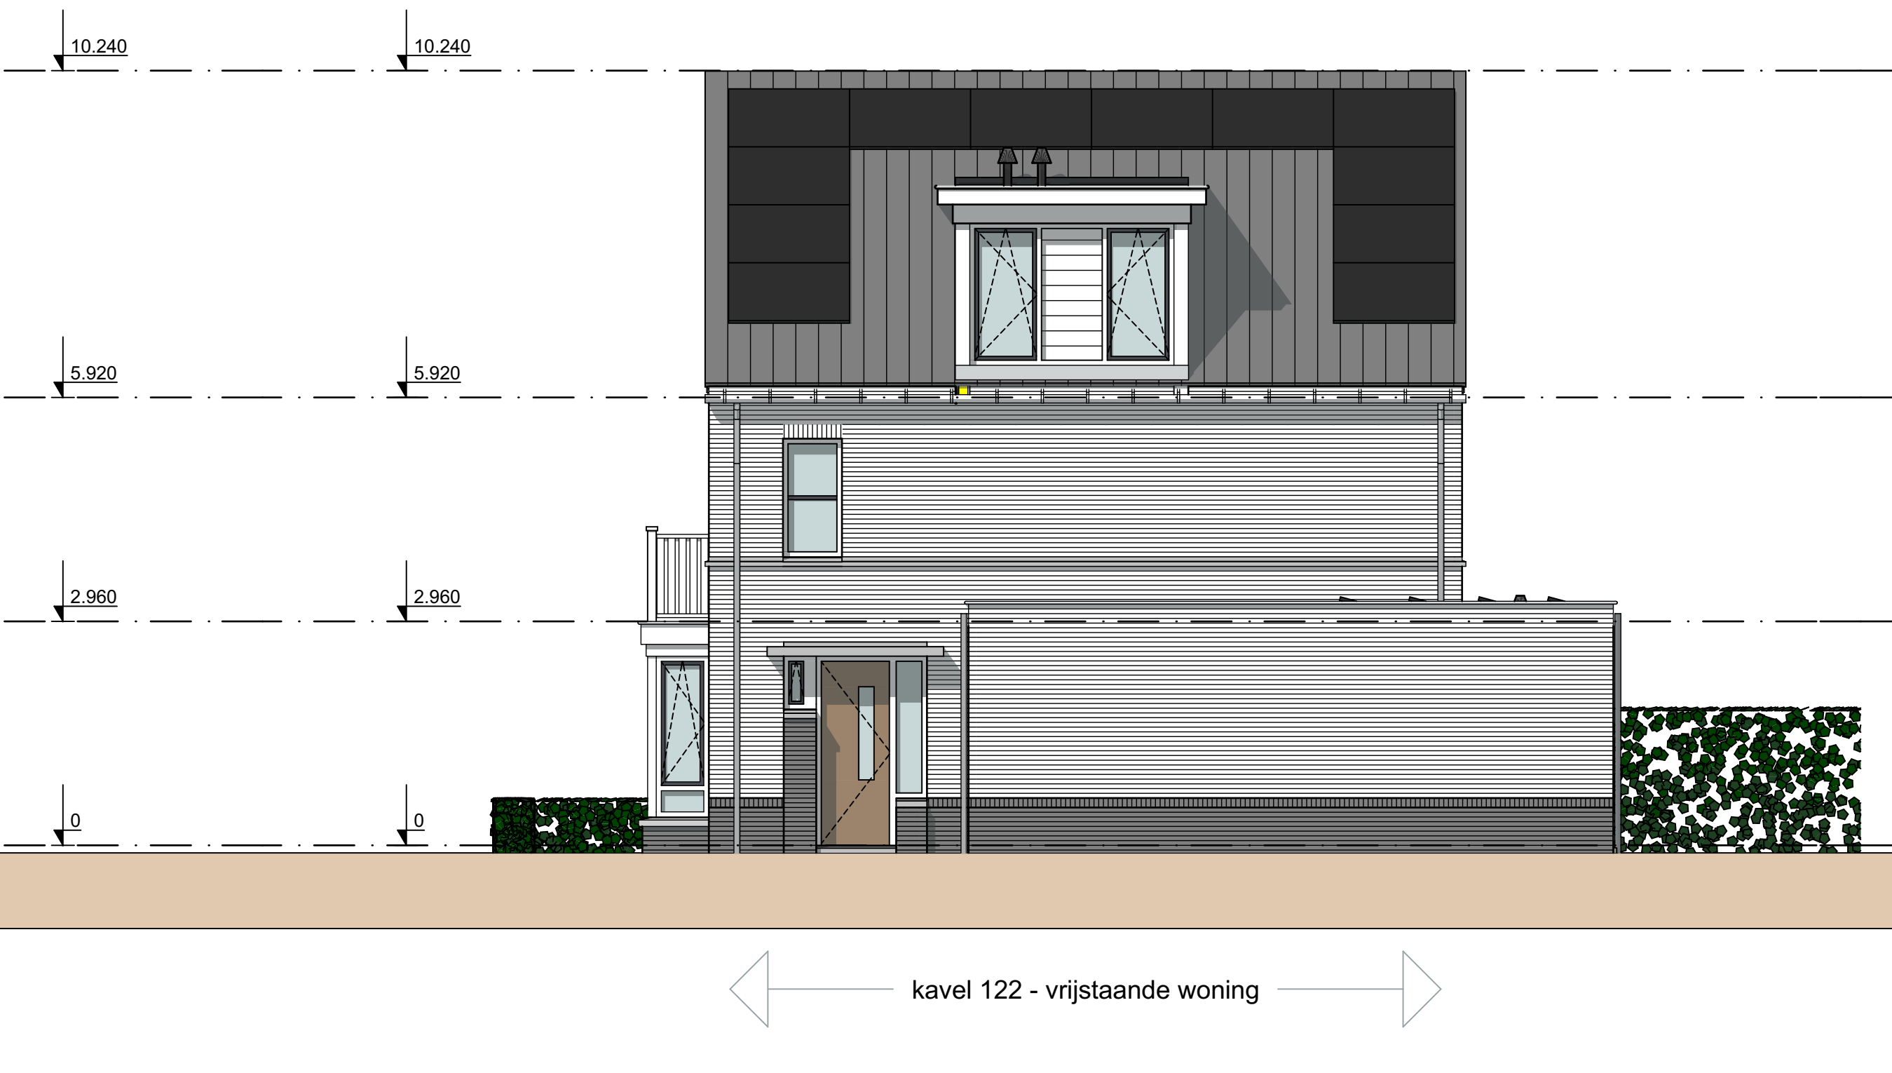
10.240
5.920
2.960
0
kavel 122 - vrijstaande woning

Rechtergevel

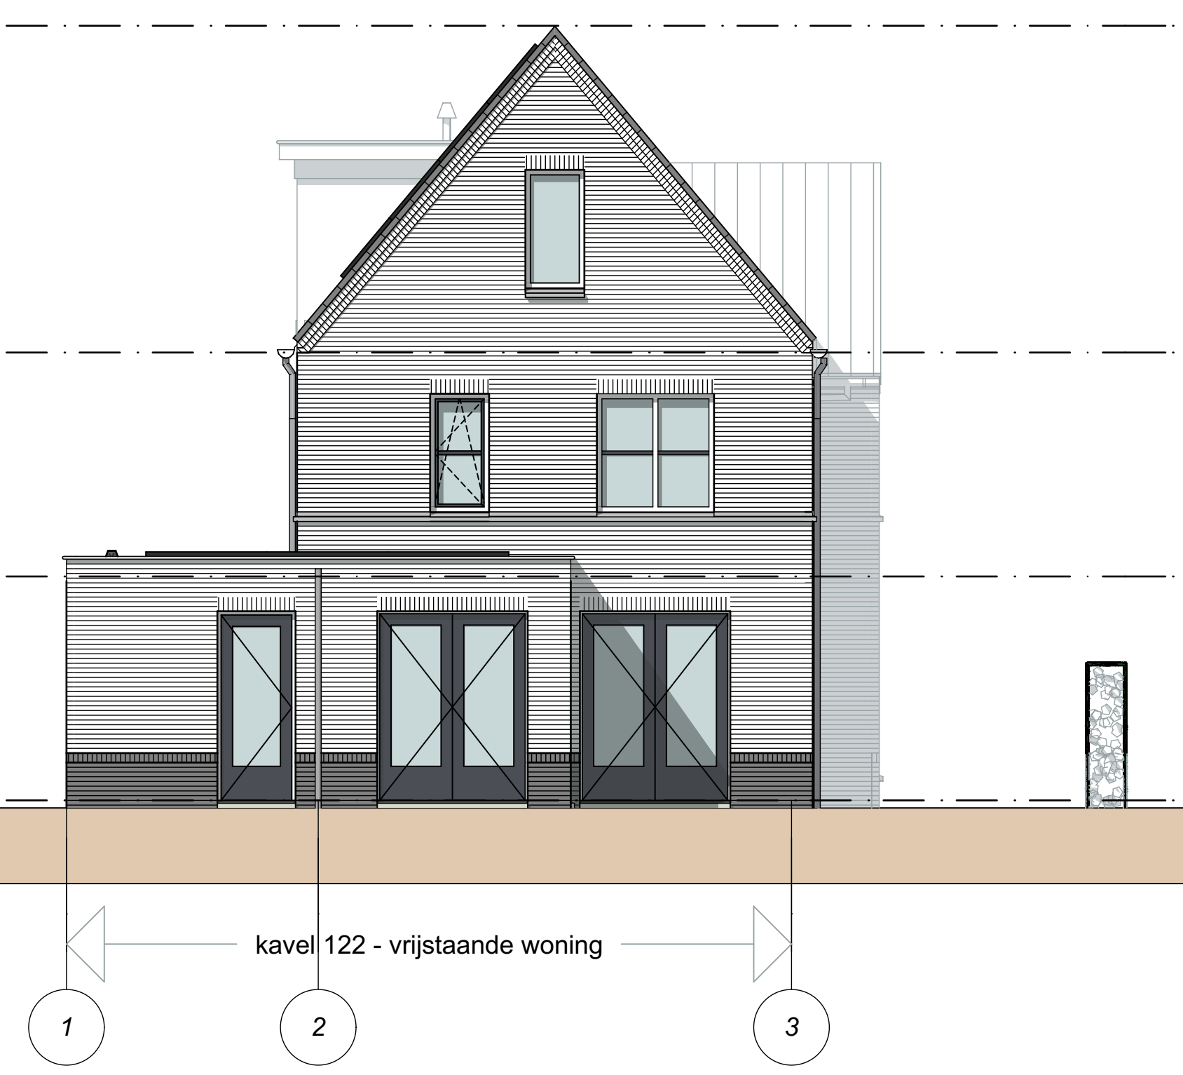
kavel 122 - vrijstaande woning
1
2
3

Achtergevel

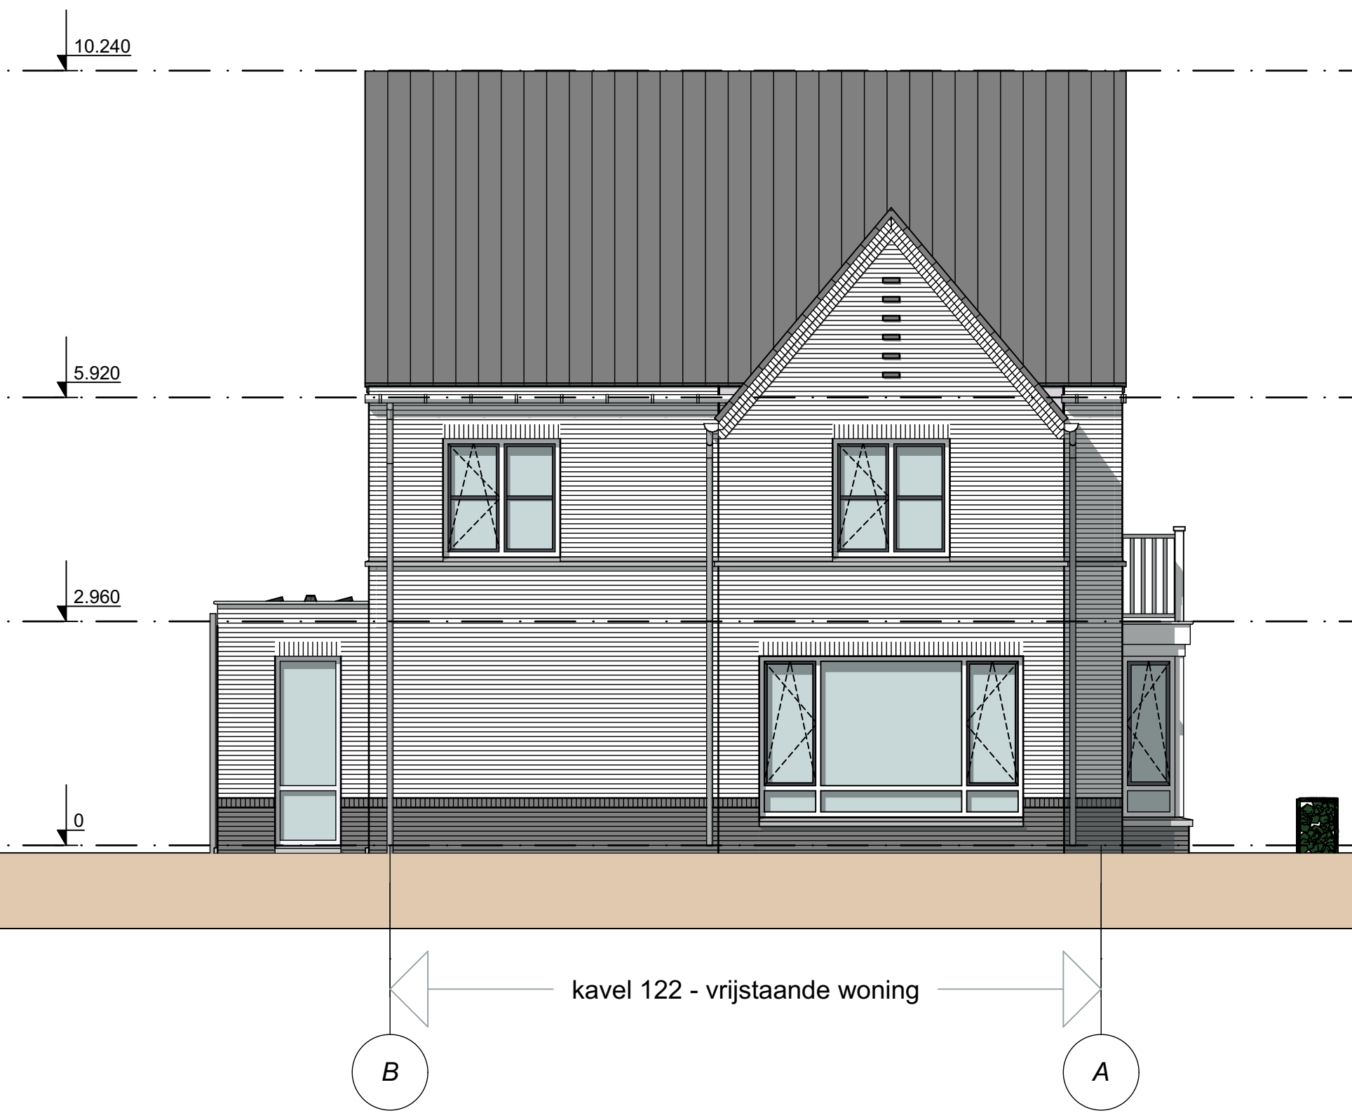
10.240
5.920
2.960
0
kavel 122 - vrijstaande woning
B
A

Linkergevel

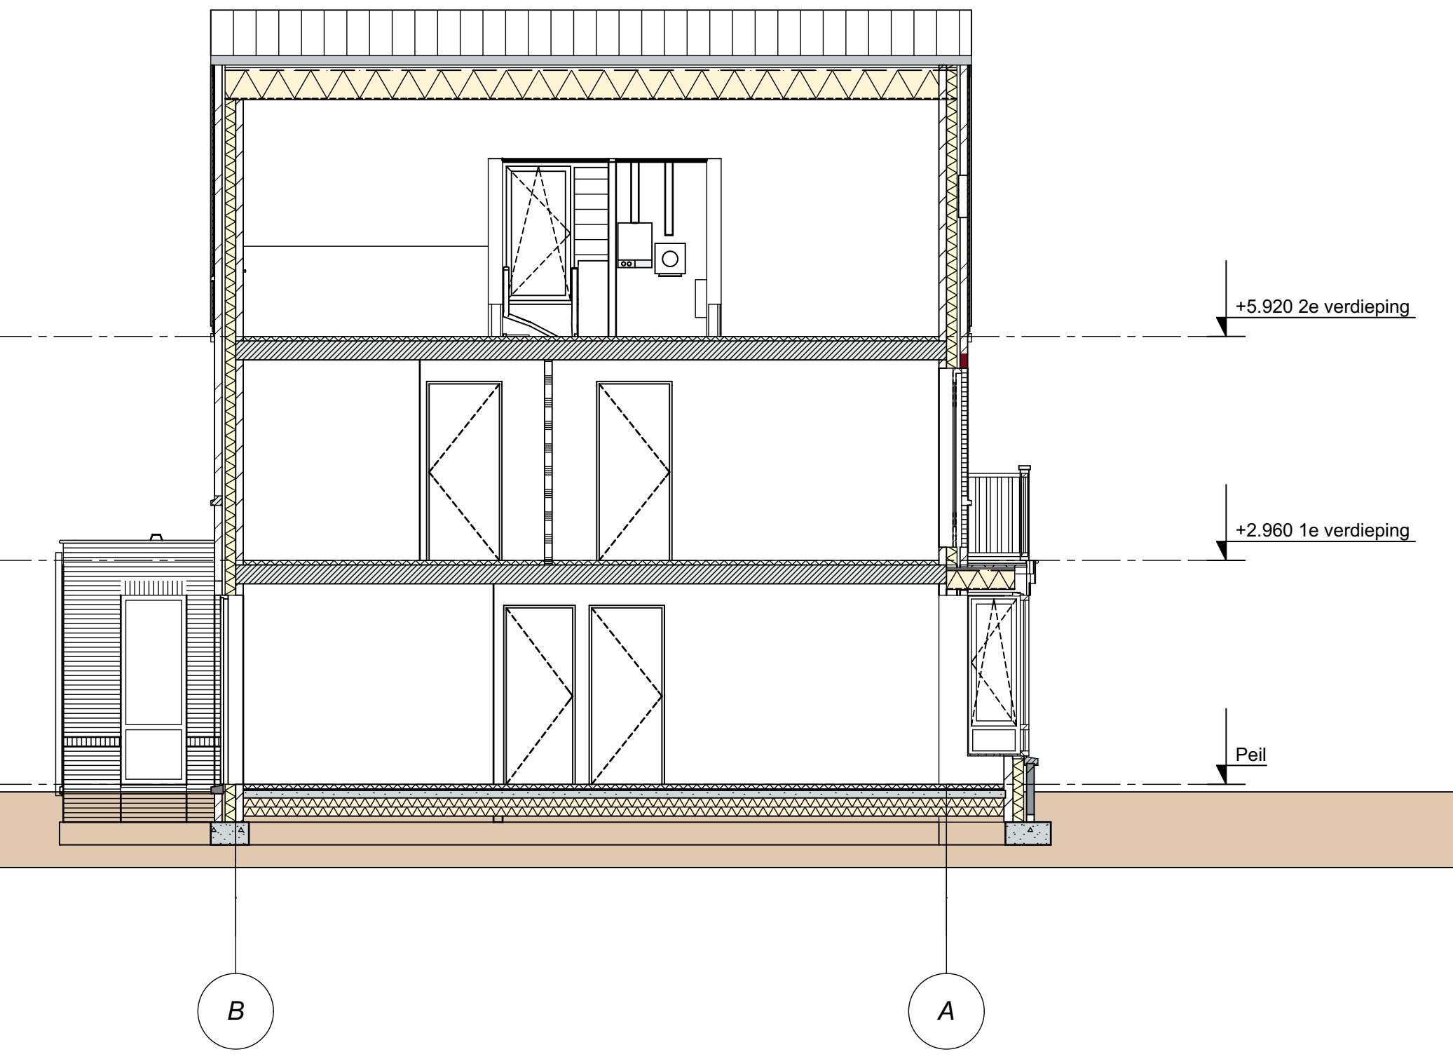
+5.920 2e verdieping
+2.960 1e verdieping
Peil
B
A

Doorsnede A-A

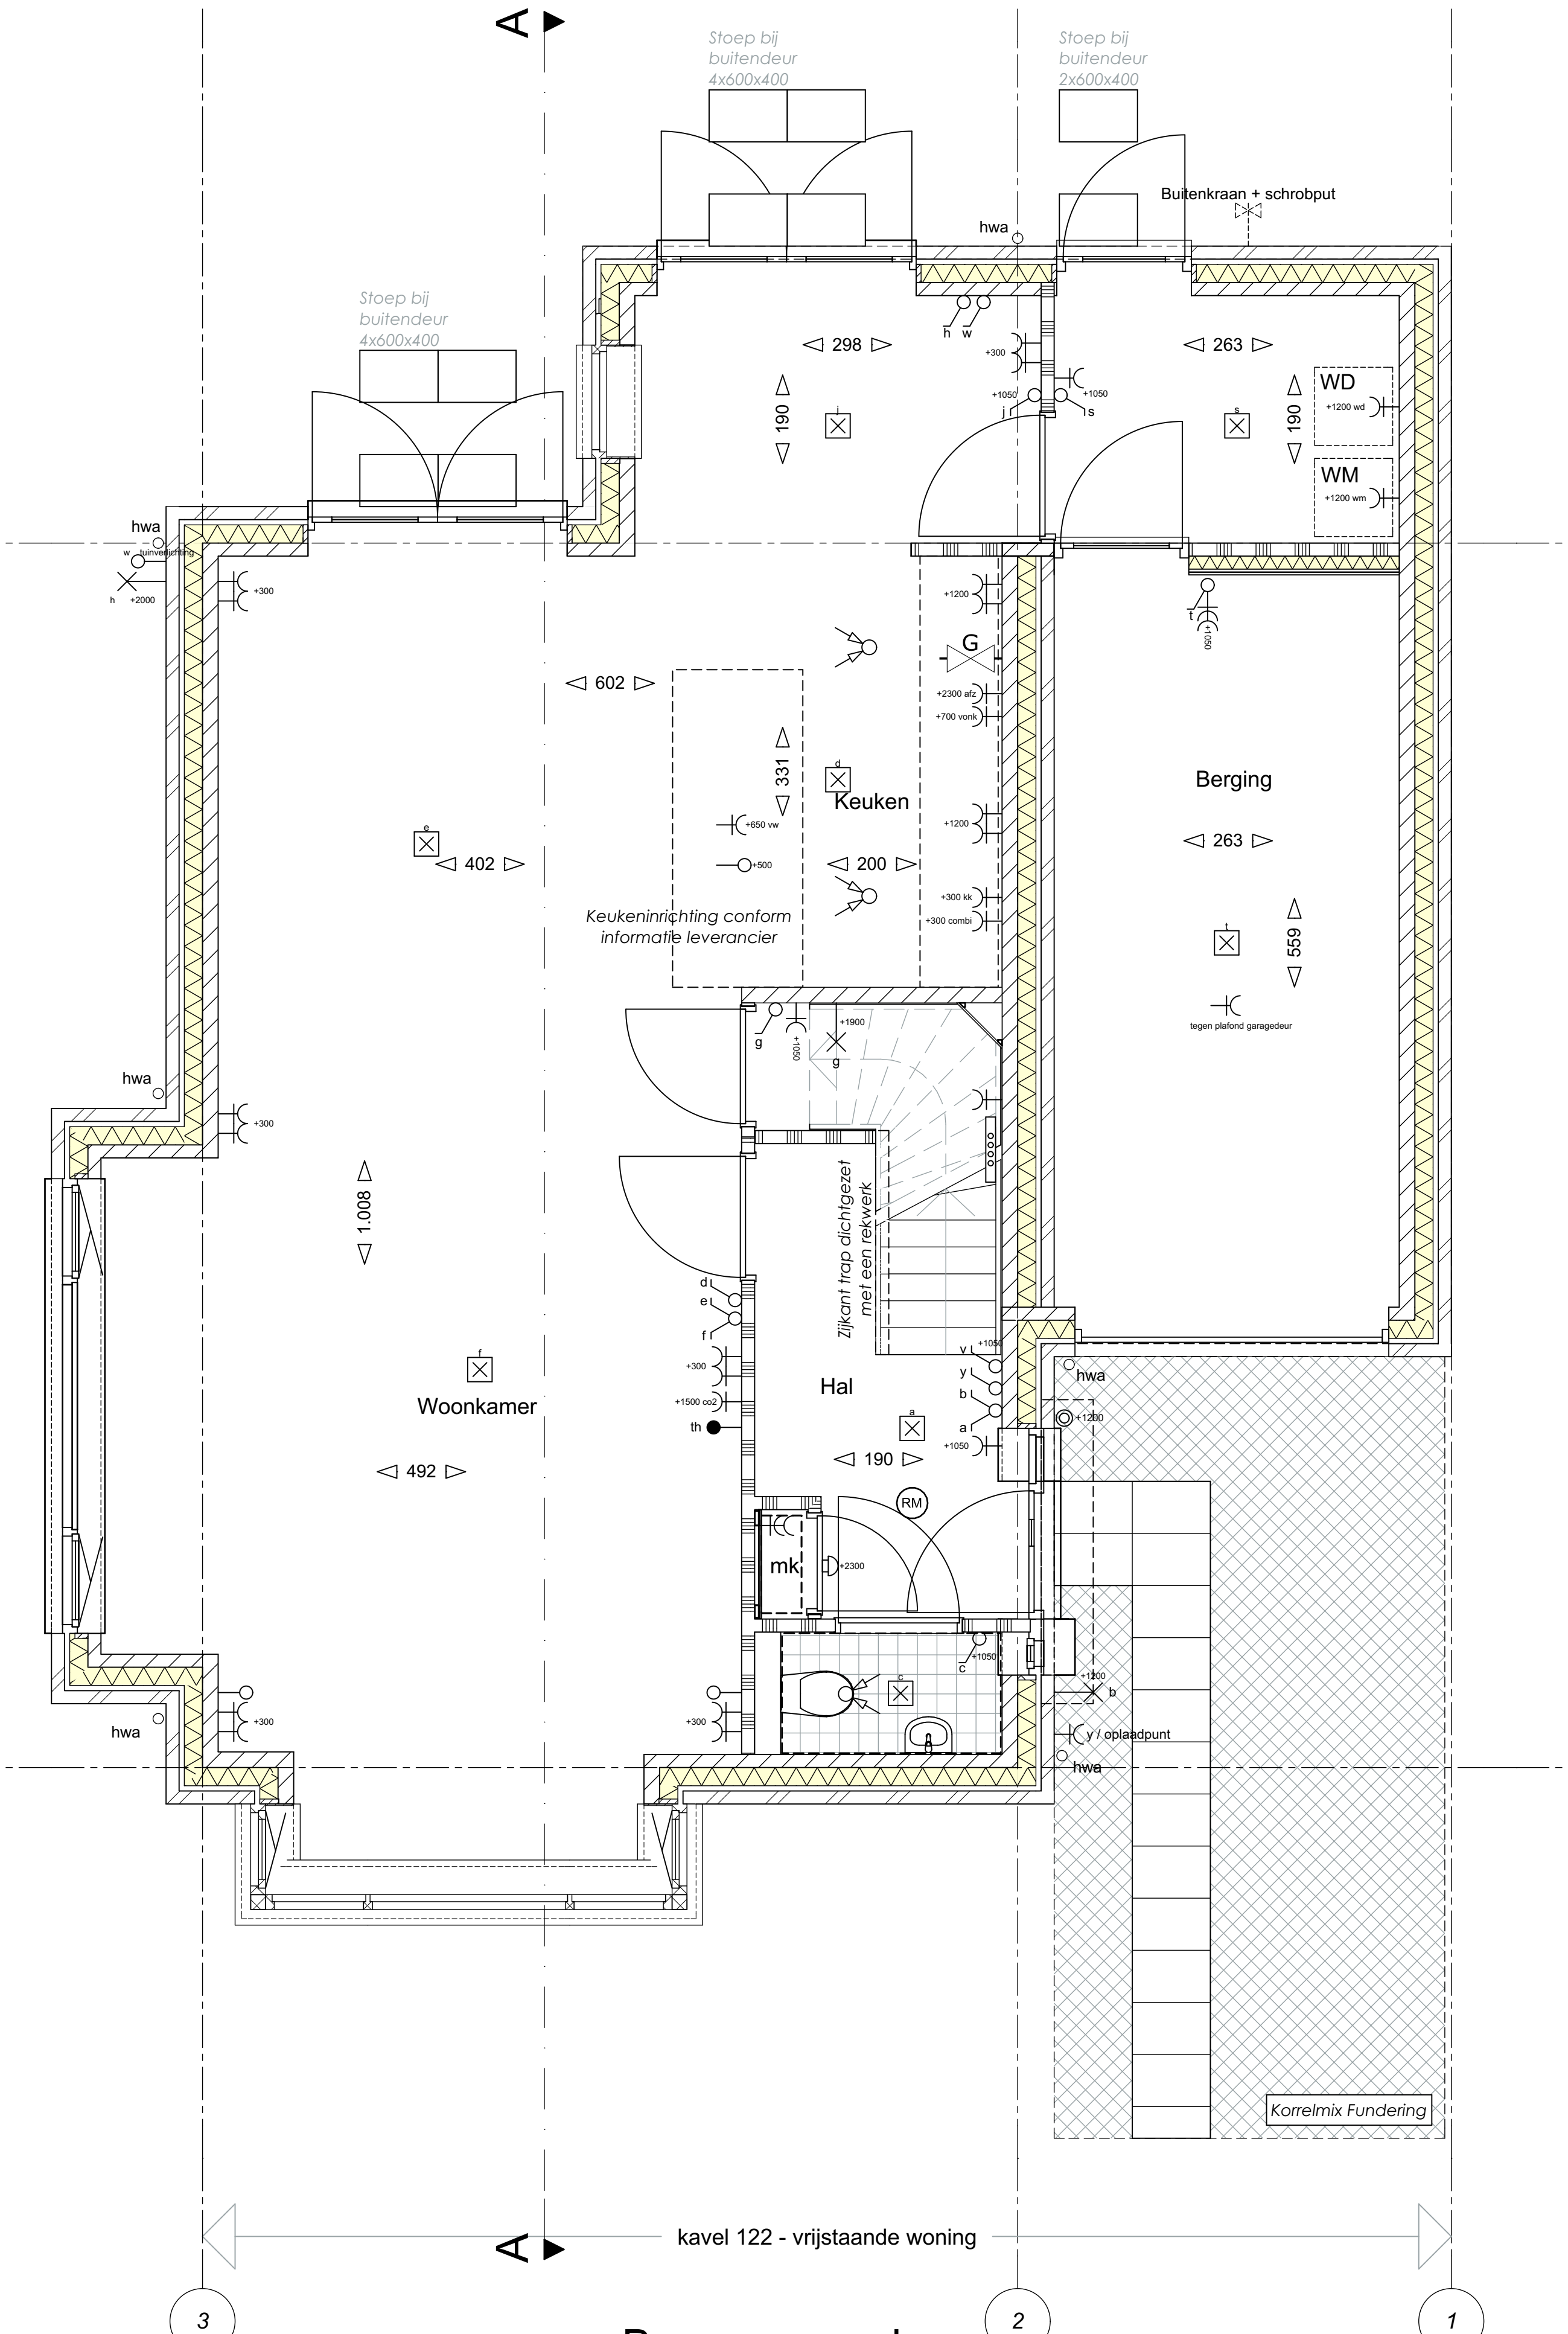
A
Stoep bij buitendeur 4x600x400
Stoep bij buitendeur 2x600x400
Buitenkraan + schrobput
hwa
298
190
263
WD
WM
+1200 wd
+1200 wm
602
G
331
Keuken
200
402
Keukeninrichting conform informatie leverancier
Berging
263
559
tegen plafond garagedeur
Zijkant trap dichtgezet met een rekwerk
1.008
Woonkamer
492
Hal
190
RM
mk
th
y / oplaadpunt
Korrelmix Fundering
kavel 122 - vrijstaande woning
3
2
1

Begane grond

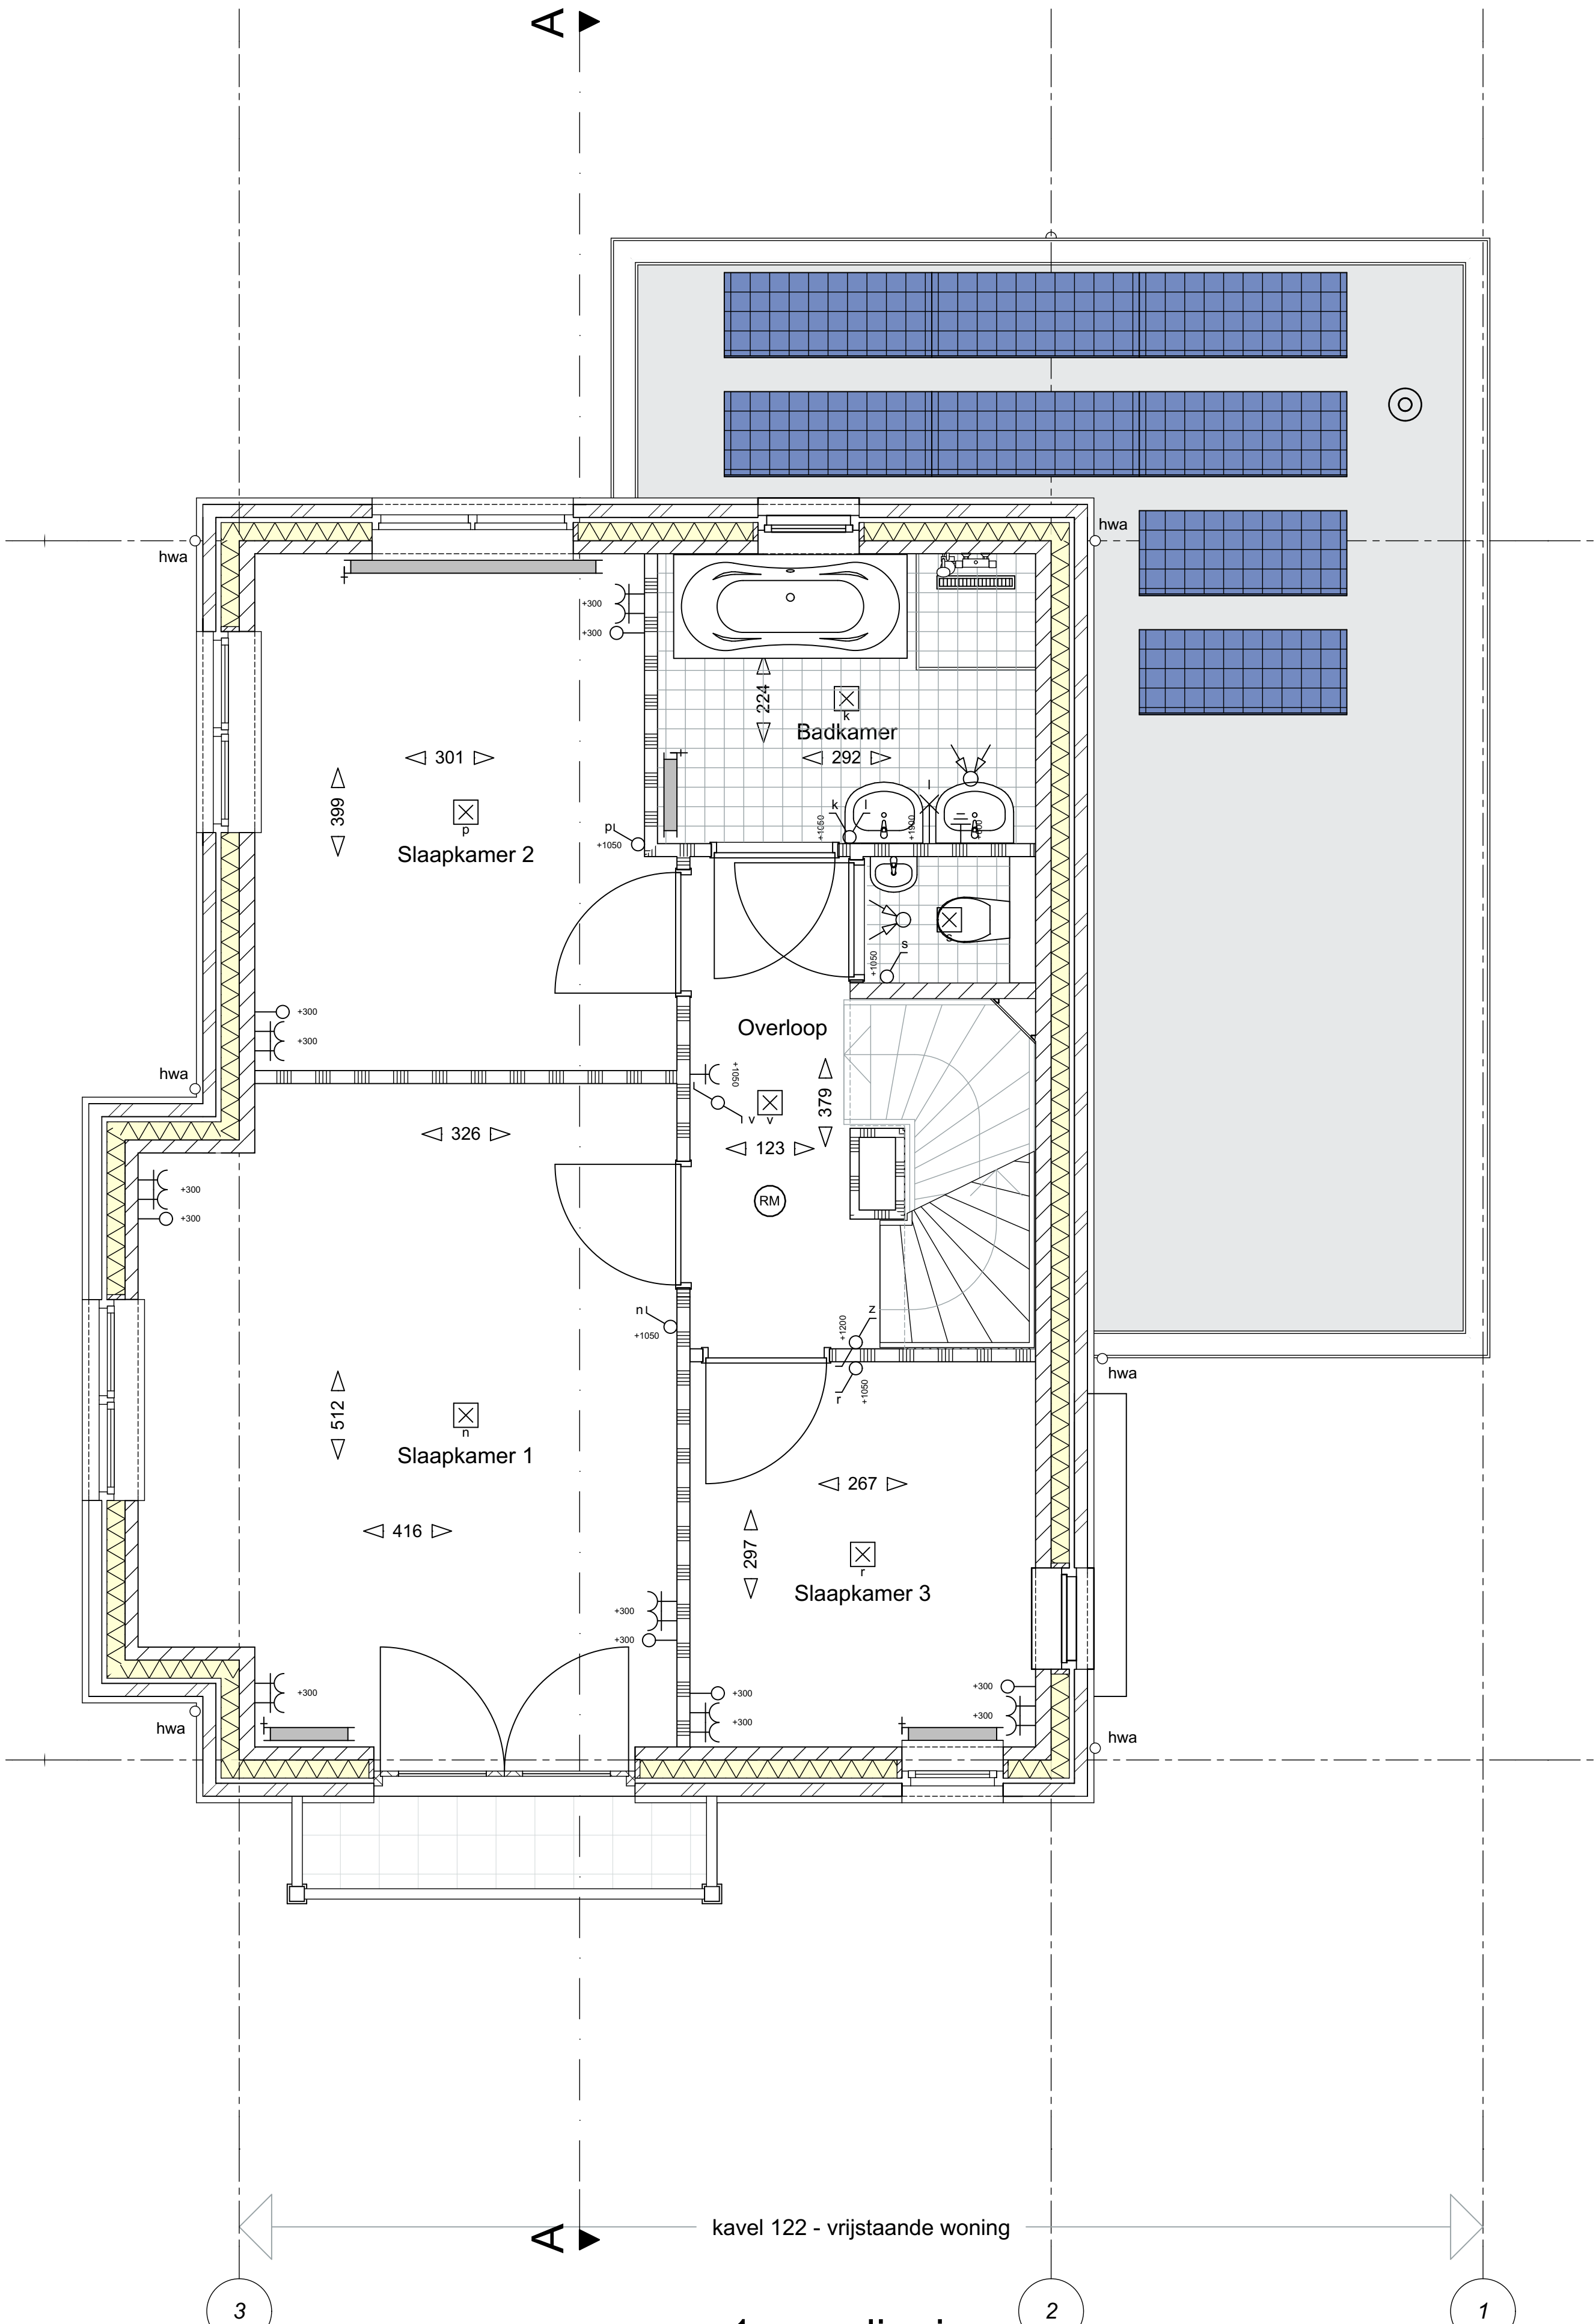
A
hwa
301
399
Slaapkamer 2
224
Badkamer
292
Overloop
379
123
RM
326
512
Slaapkamer 1
416
267
297
Slaapkamer 3
kavel 122 - vrijstaande woning
3
2
1

1e verdieping

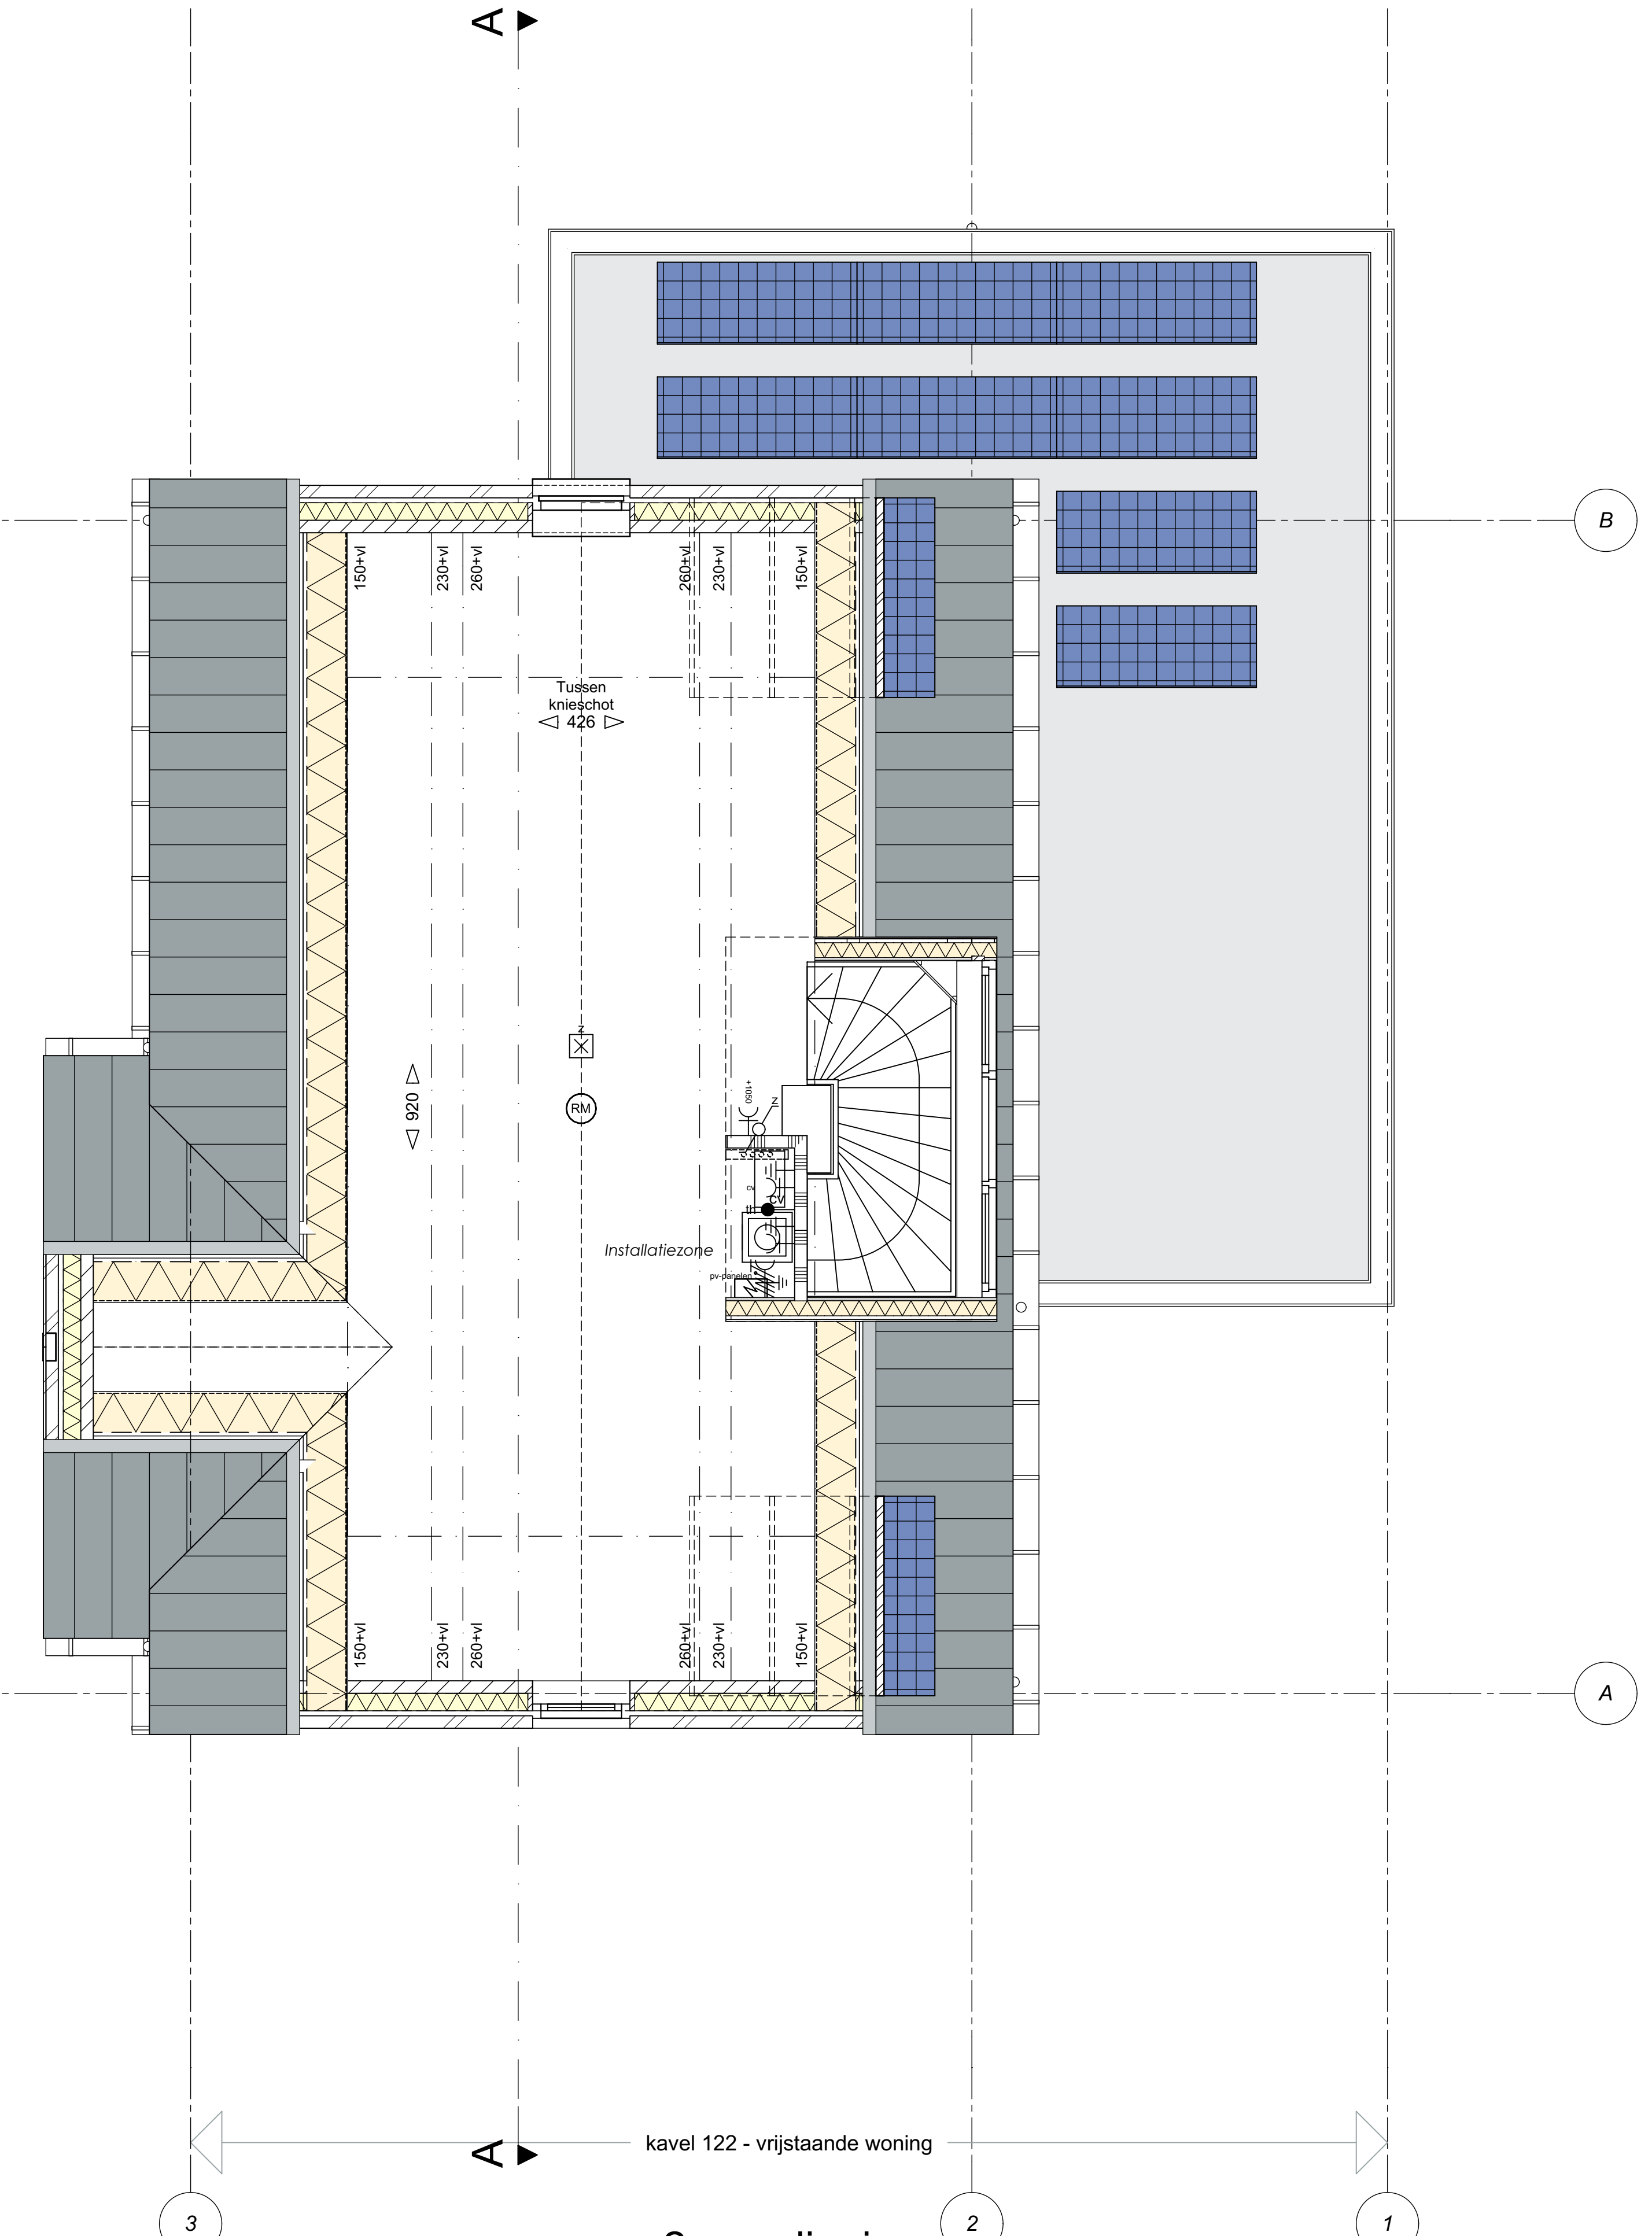
A
150+vl
230+vl
260+vl
Tussen knieschot
426
920
RM
Installatiezone
pv-panelen
B
A
kavel 122 - vrijstaande woning
3
2
1

2e verdieping

Renvooi: Afkortingen

KK	Koelkast
B	Boiler
VW	Vaatwasser
KP	Kookplaat
Afz.	Afzuigkap
CV	CV-Ketel
MV	Mechanische ventilatie
TH	Thermostaat
WM	Wasmachine
WD	Wasdroger

Renvooi: Installatie

	Wisselschakelaar
	Enkelpolige Schakelaar
	Serie Schakelaar
	Enkele wandcontactdoos
	Dubbele wandcontactdoos (duodoos)
G	Gasaansluiting
Co2	Inbouwdoos met 230V asp - mechanische ventilatie
th	Bedrade thermostaat leiding (4x0,8)
tel	Telefoon aansluiting
cai	Centrale antenne installatie aansluiting
	Loze leiding t.b.v. Telefoon / Centrale antenne / Data
	Centrale aardpunt badkamer met: - Aardnet, - Waterleiding, - Verwarming
◎	Beldrukker
	Zoemer
	Wand lichtpunt
☒	Plafond lichtpunt
RM	Rookmelder
pv-paneel	Inbouwdoos met schakelaar voor pv panelen

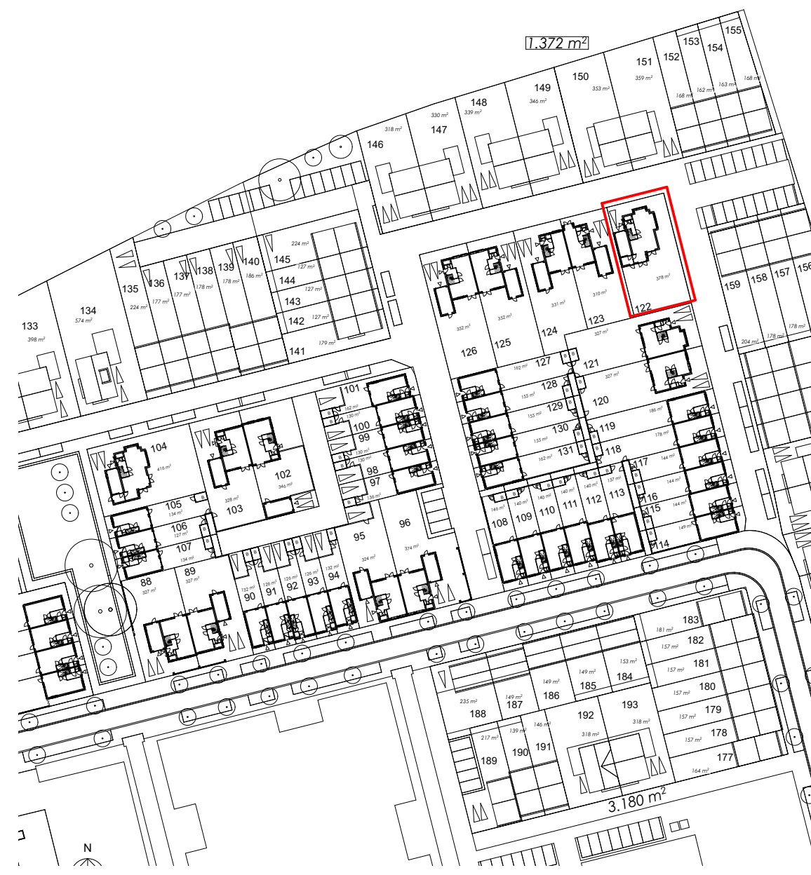
1.372 m²
3.285 m²
3.180 m²
701 m²
122
N

Bouwkundig

	100-180-100/120 gevelsteen-spouw-isolatie-kalkzandsteen
	100mm schoon metselwerk
	100/120mm kalkzandsteen
	70/100mm gasbeton scheidingswand
	tegelwerk vloer

cv.	centrale verwarmings unit
mv.	mechanische ventilatie afzuig unit
	mv unit
	radiator
wm/ wd	opstelplaats wasmachine en wasdroger
	omvormer
- V -	ventilatie rooster
	mv afzuigpunt
V	ventilatie rooster
	verdeler
	hemel water afvoer
	wbdbo 60min.
	Buitenkraan + schrobput

Installaties

ROOKGASAFVOER + BELUCHTING
ontluchting/beluchting standleiding volgens NEN 2757
volgens capaciteitsberekening en tekening(en) installateur

RIOLERING
binnenriolering conform NEN 3215 en NPR 3216
volgens capaciteitsberekening en tekening(en) installateur
aan te sluiten op uitlopers van het gemeenteriool volgens plaatselijk voorschriften

VENTILATIE
mechanisch afvoersysteem en natuurlijk toevoer conform NEN 1087 en NPR 1088
volgens capaciteitsberekening en tekening(en) installateur

VFO

VFO Architects | Urban design bv

For architectural design
Interior | product design
Urbanism and planning
Architectural advisory

Werknummer:	**2016408.1**
Project:	**50 woningen KVL Dorp fase I in Oisterwijk**
Tekeningnummer:	VT122
Onderdeel:	Kavel 122 - Vrijstaande villa
Fase:	Verkoop
Status:	DEFINITIEF
Schaal:	1:50, 1:100
Opmerking:	-
Datum:	vrijdag 22 september 2017

VFO ARCHITECTS | URBAN DESIGN | TEL. (+31) 40 250 77 00 | KVK 27454002 | info@vfo-arch.nl | www.vfo-arch.nl
Grote Berg 18C | 5611 KK Eindhoven | IBAN NL71INGB0000707812