



Bouwkundig

- | | | | |
|--|---|--|------------------------------------|
| | 100-100-100/200 geventen-oppoortvloer kalkzandsteen | | centrale verwarming unit |
| | 100mm schuim metaalwol | | mechanische ventilatie afzuig unit |
| | 100/120mm kalkzandsteen | | riv unit |
| | 70/100mm geventen scheidingswand | | radiator |
| | tegelwerk vloer | | opschietoven verwarmt op aardgas |
| | | | ventilatie unit met afzuig |
| | | | ventilatie rooster |
| | | | riv afslagput |
| | | | ventilatie rooster |
| | | | ventilator |
| | | | fensel water afvoer |
| | | | vloerb. 0.0m./ |
| | | | buitenwasm. - schuifput |

Installaties

HOOROPNAMEAPPARAT - REU LUCHTING
 ontvanger/afzuigunit/strookventilator volgens NEN 2712
 volgens opgaaf/bepaling van tekeningen installateur

ROOLRIJNG
 binnenopening volgens NEN 311 en NEN 314
 volgens opgaaf/bepaling van tekeningen installateur
 en tekeningen tekeningen van het gemeentelijk volgens plaatselijk voorschriften


VENTILATIE
 mechanische afzuigventilator met terugslagklep volgens NEN 1031 en NEN 1032
 volgens opgaaf/bepaling van tekeningen installateur

Renvooi: Afkortingen

- | | |
|----|------------------------|
| K | Korrel |
| E | Boder |
| VW | Vloerplaat |
| KP | Kookplaat |
| AV | Alu-afvoer |
| CV | CV-ketel |
| MV | Mechanische ventilatie |
| TR | Thermocoupe |
| WM | Wasmachine |
| WD | Wastafel |

Renvooi: Installatie

- Wisselcontactoor
- Eénkloofde Schroefoor
- Sels Schroefoor
- Eénse wandcontactdoos
- Dubbele wandcontactdoos (Buisdoos)
- Gasaanrusting
- Inbouwdoos met 230V stop - mechanische ventilatie
- Bedrade thermocoupe leding (4x0,8)
- Teflex aansluiting
- Centrale externe instabiele aansluiting
- Leiding (du./teeflex/Centex externe / Data)
- Centrale aansluiting badkamer met -Aansluit. -waterleiding. -verwarming
- Behuizing
- Dampert
- Hand-schroef
- Plafond schroefput
- Rookmelder
- Inbouwdoos met schakelaar voor cv-panelen

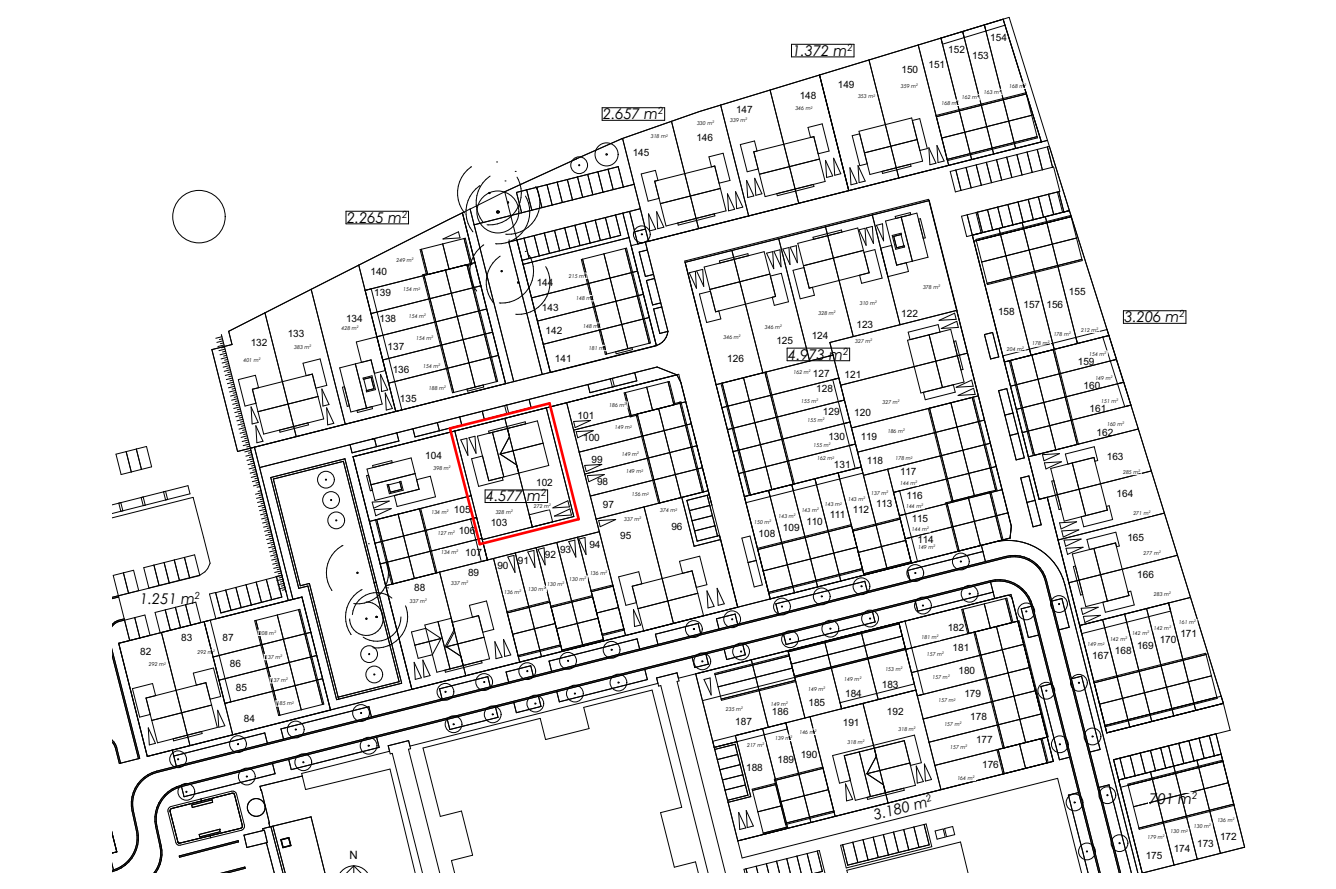

VFO
 VFO Architects | Urban design by
 for architectural design
 interior | product design
 Urbanism and planning
 Architectural advisory

Werknummer: **2016408.1**
 Project: **50 woningen KVL**
Dorp fase I in
Oosterwijk

Tekeningnummer: VT102 & 103
 Onderwerp: Kavel 102 & 103 - 2-onder-1-kapwoning L en L+
 Fase: Verkoop
 Status: DEFINITIEF

Schaal: 1:100, 1:50
 Opmerking: -
 Datum: woensdag 1 november 2017

