

Voorgevel Optie 1

Zijgevel Optie 5

Zijgevel Optie 1 en 2 en 6

Achtergevel Optie 20


Achtergevel Optie 5 of 6

**Bouwkundig**


	100-180-100/200 geventilerende buitenkalkzandsteen		centrale verankering unit
	100mm schuim isolatielaag		mechanische ventilatie afzuig unit
	100/120mm kalkzandsteen		mv unit
	150/100mm gebroedde schiedelwand		radiator
	tegelwerk vloer		ventilatie
			opstalplaat voorzachte en vastzetter

**Installaties**


	vloerisolatie		mv afzuigpunt
	vloerisolatie met isolatie		ventilatie rooster
	vloerisolatie met isolatie en vloerisolatie		ventilator
	vloerisolatie met isolatie en vloerisolatie en vloerisolatie		hand water afvoer
	vloerisolatie met isolatie en vloerisolatie en vloerisolatie en vloerisolatie		vloerwater afvoer
	vloerisolatie met isolatie en vloerisolatie en vloerisolatie en vloerisolatie en vloerisolatie		Buitenput

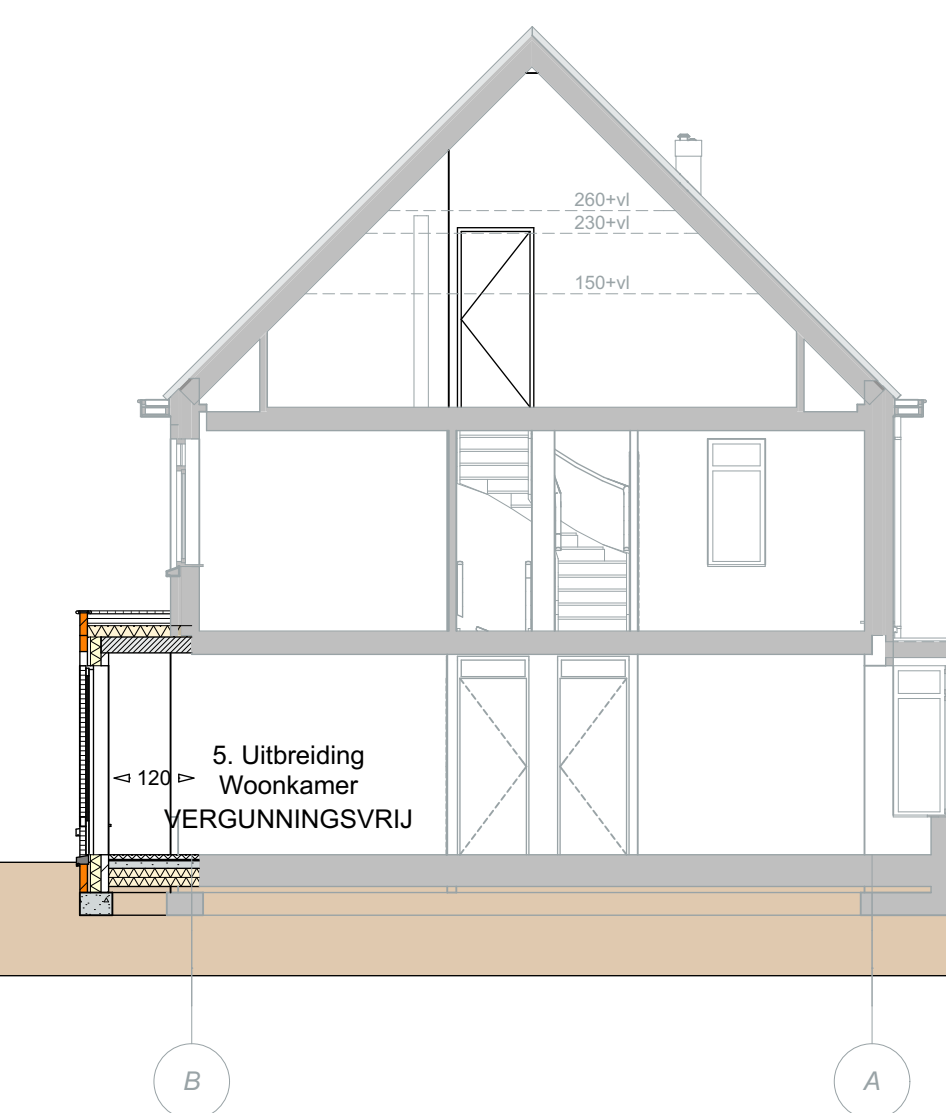

Doorsnede A

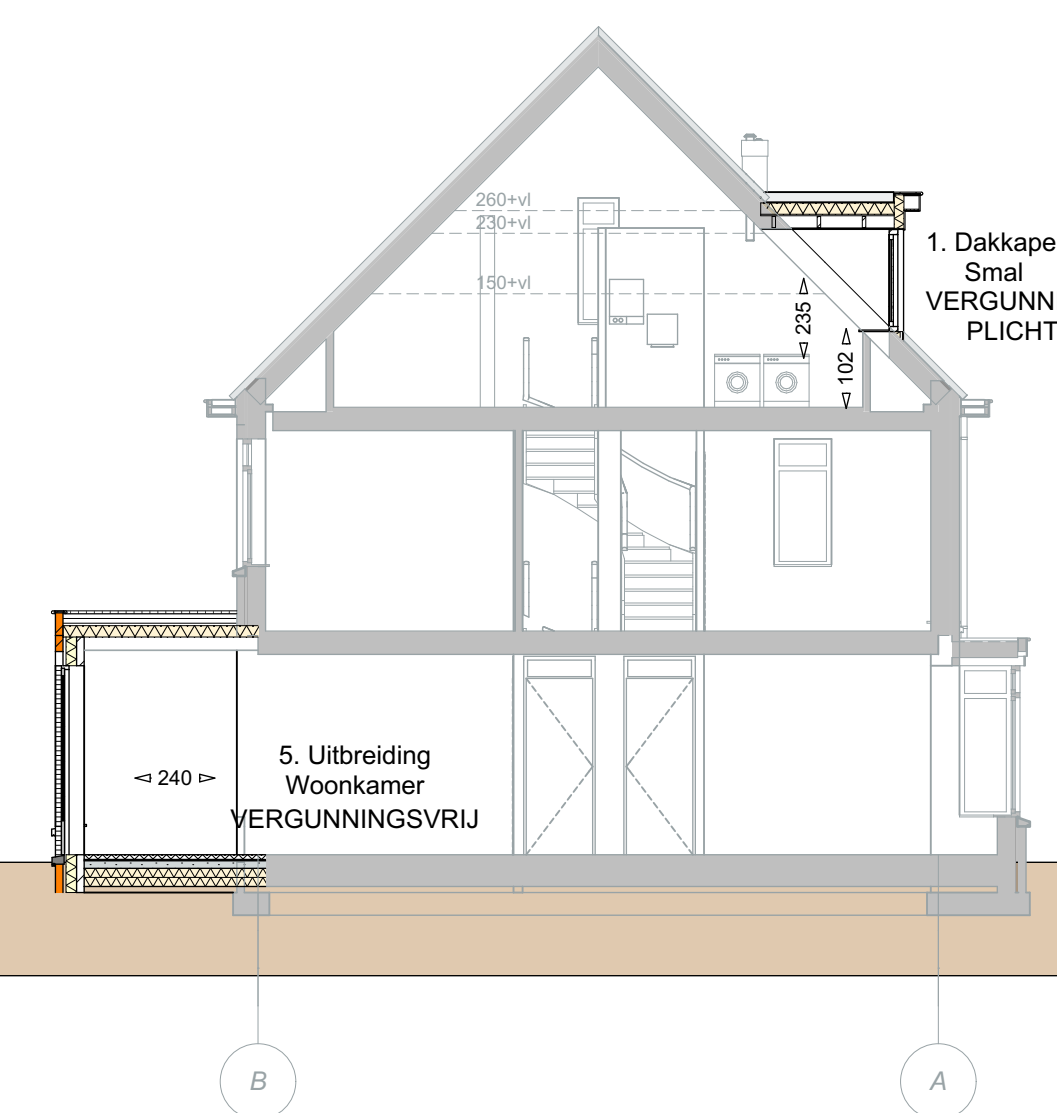

Doorsnede B

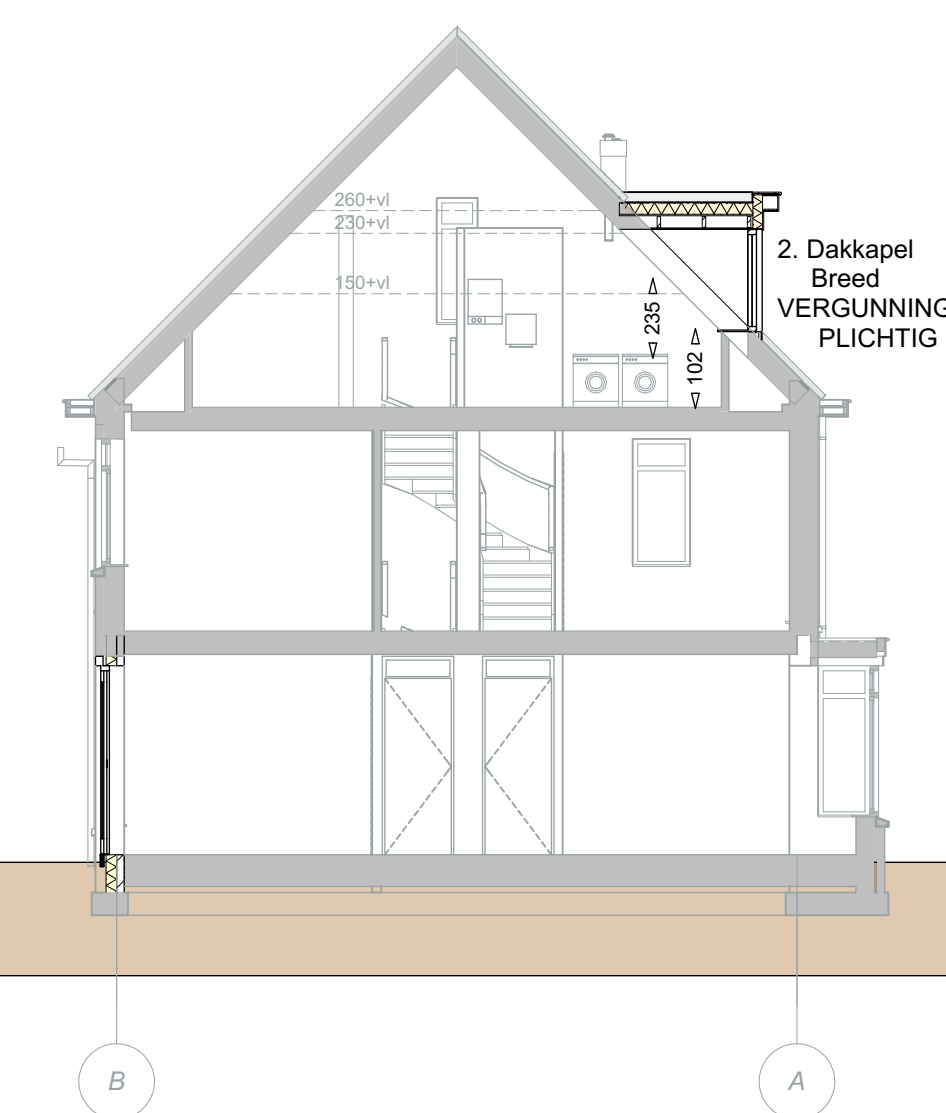


C Doorsnede C




Voorgevel Optie 2


- Standaard optielist: Niet alle opties zijn van toepassing op deze tekening**
- dakkapel smal
  - dakkapel breed
  - ingedeelde 2e verdieping met 1 extra (slaap)kamer
  - ingedeelde 2e verdieping met 1 extra (slaap)kamer + techniek/bergruimte
  - ingedeelde 2e verdieping met 2 extra (slaap)kamers + techniek/bergruimte
  - uitbreiding woonkamer over volle breedte, 120 cm.
  - uitbreiding woonkamer over volle breedte, 240 cm.
  - uitbreiding woonkamer, achtergevel gelijk over volle breedte
  - bijkeuken, aangebouwd
  - garage opgesplitst naar berging en speelkamer
  - garage opgesplitst naar berging en tuinkamer
  - extra tuinkamer, garage opgesplitst naar berging en bijkeuken
  - garage verlengen met 240 cm.
  - variant 1e verdieping
  - toilet op badkamer
  - bad in plaats van douche
  - wastroger
  - woonkamer wisselen met keuken.
  - garage/duur vervangen door pui met deur
  - schuifpui
  - dubbele openslaande deuren

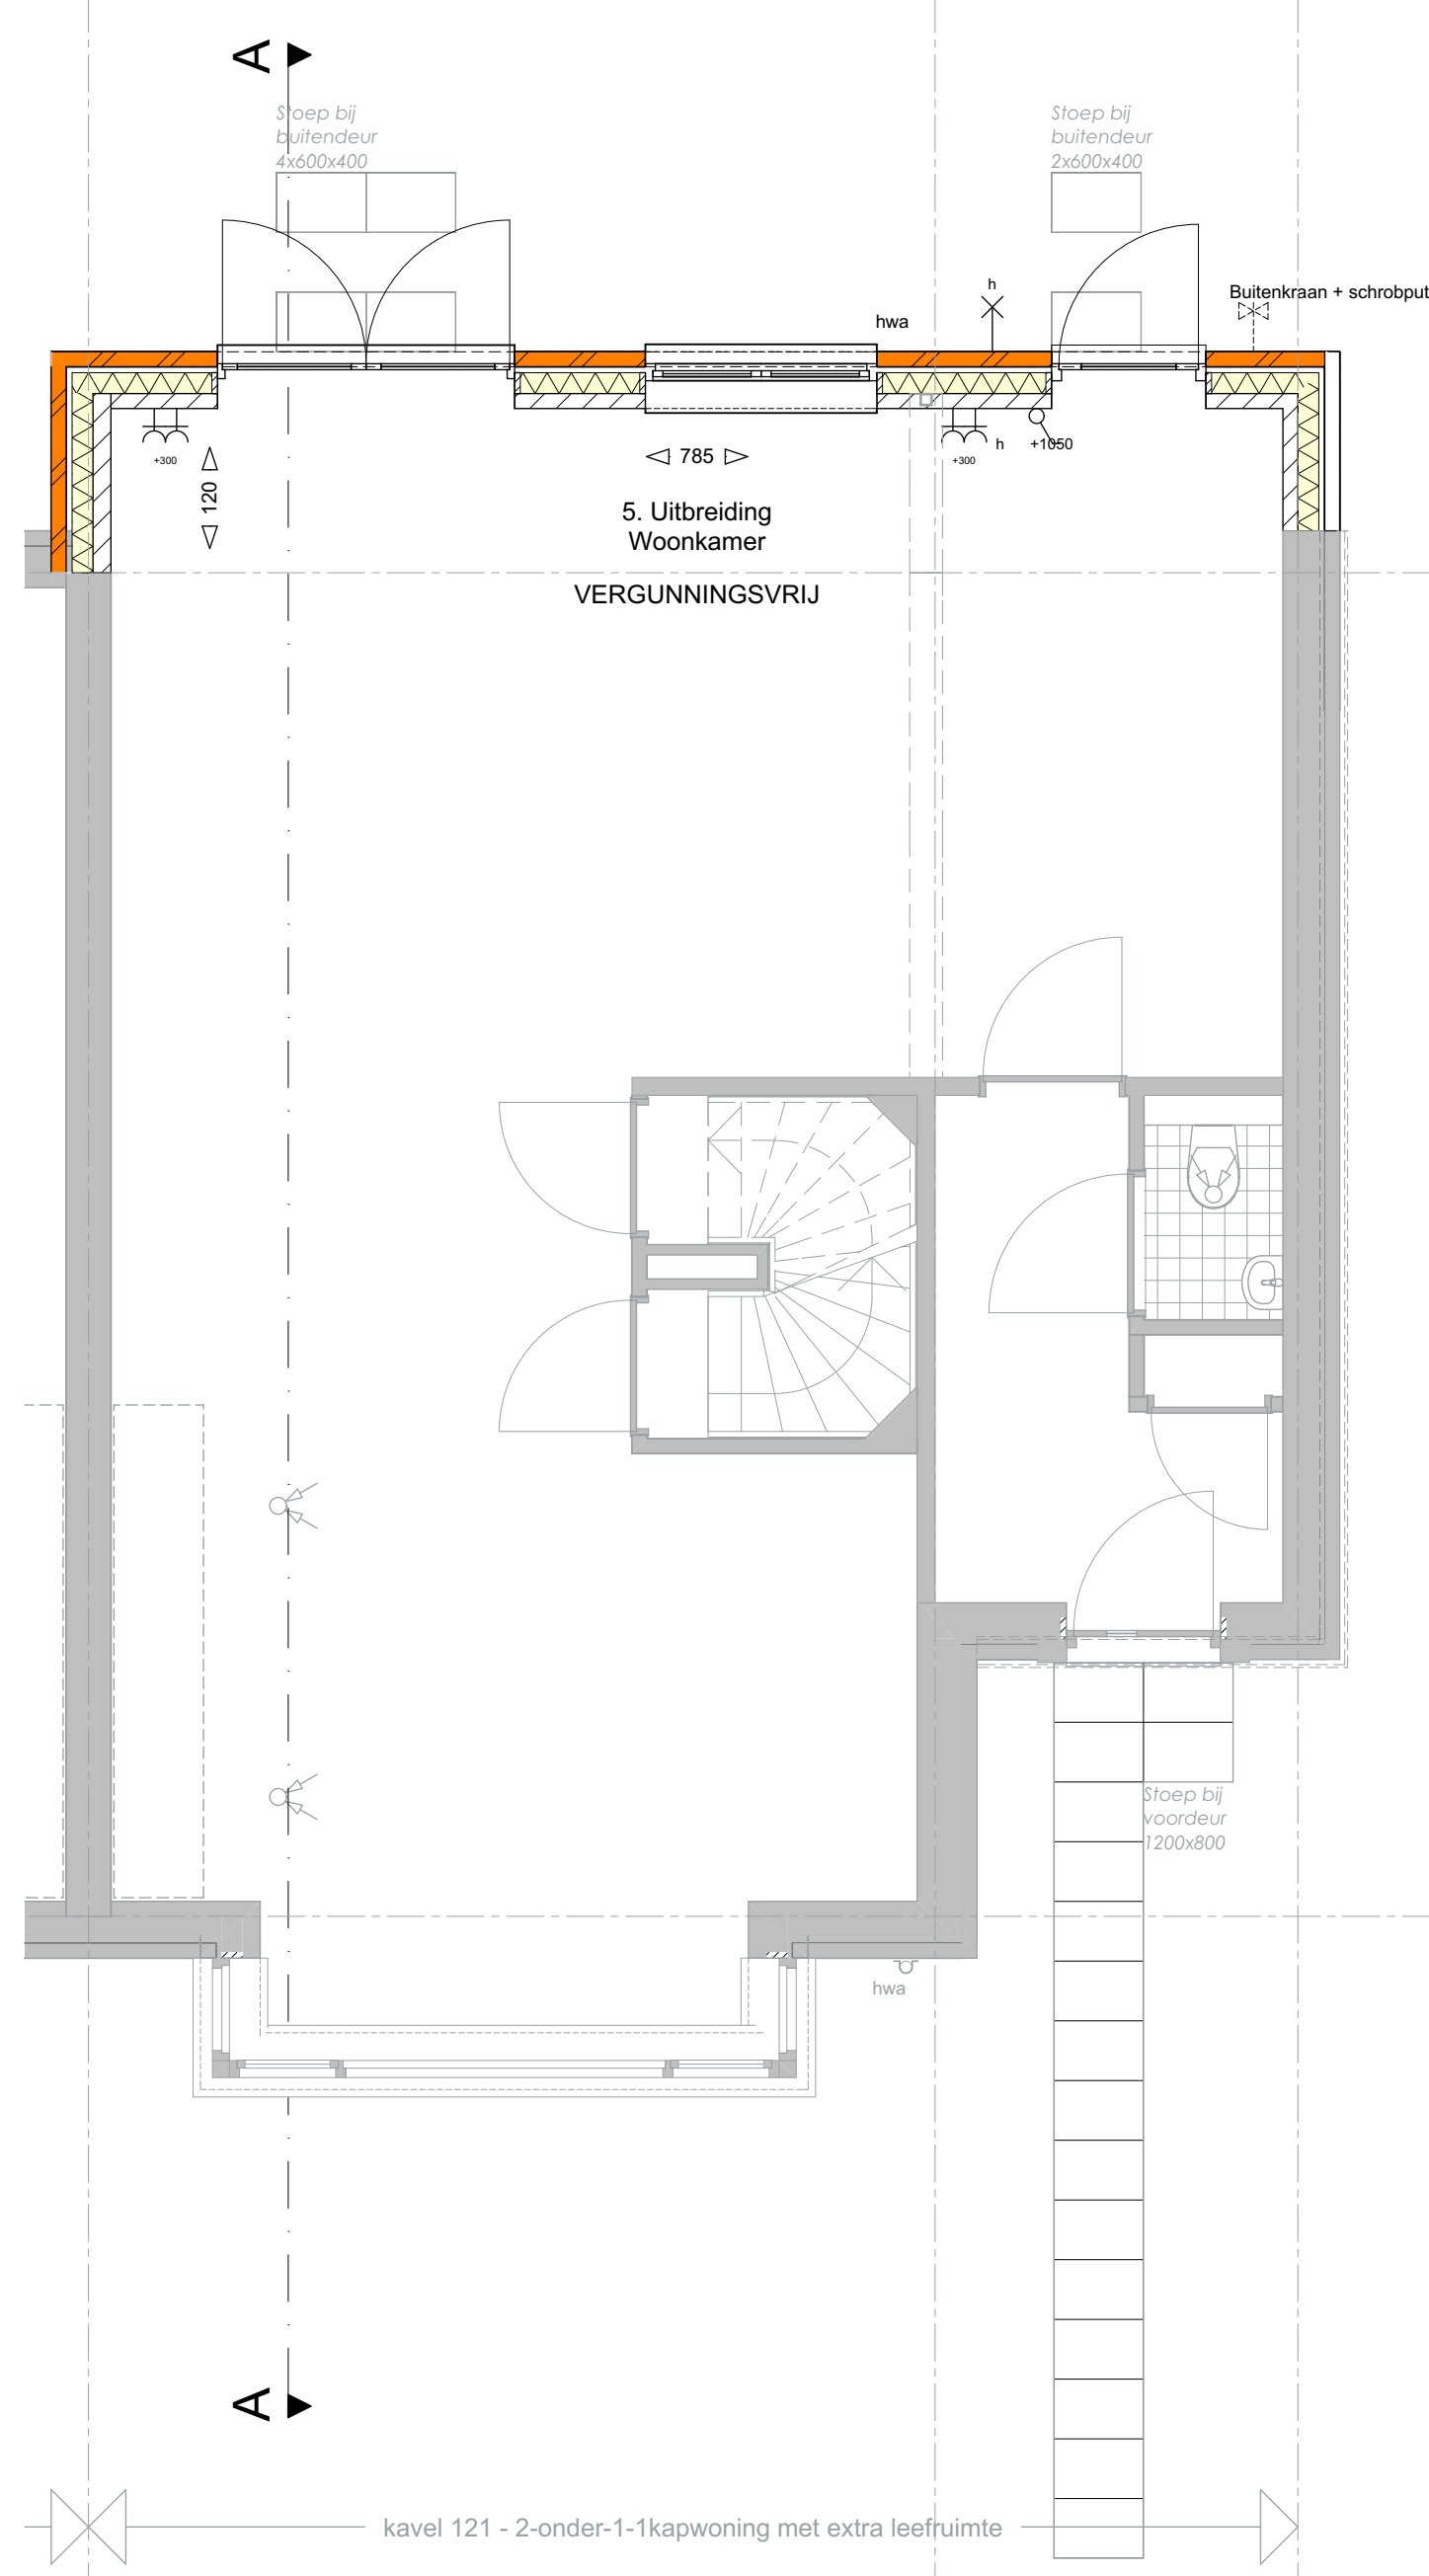


Begane grond

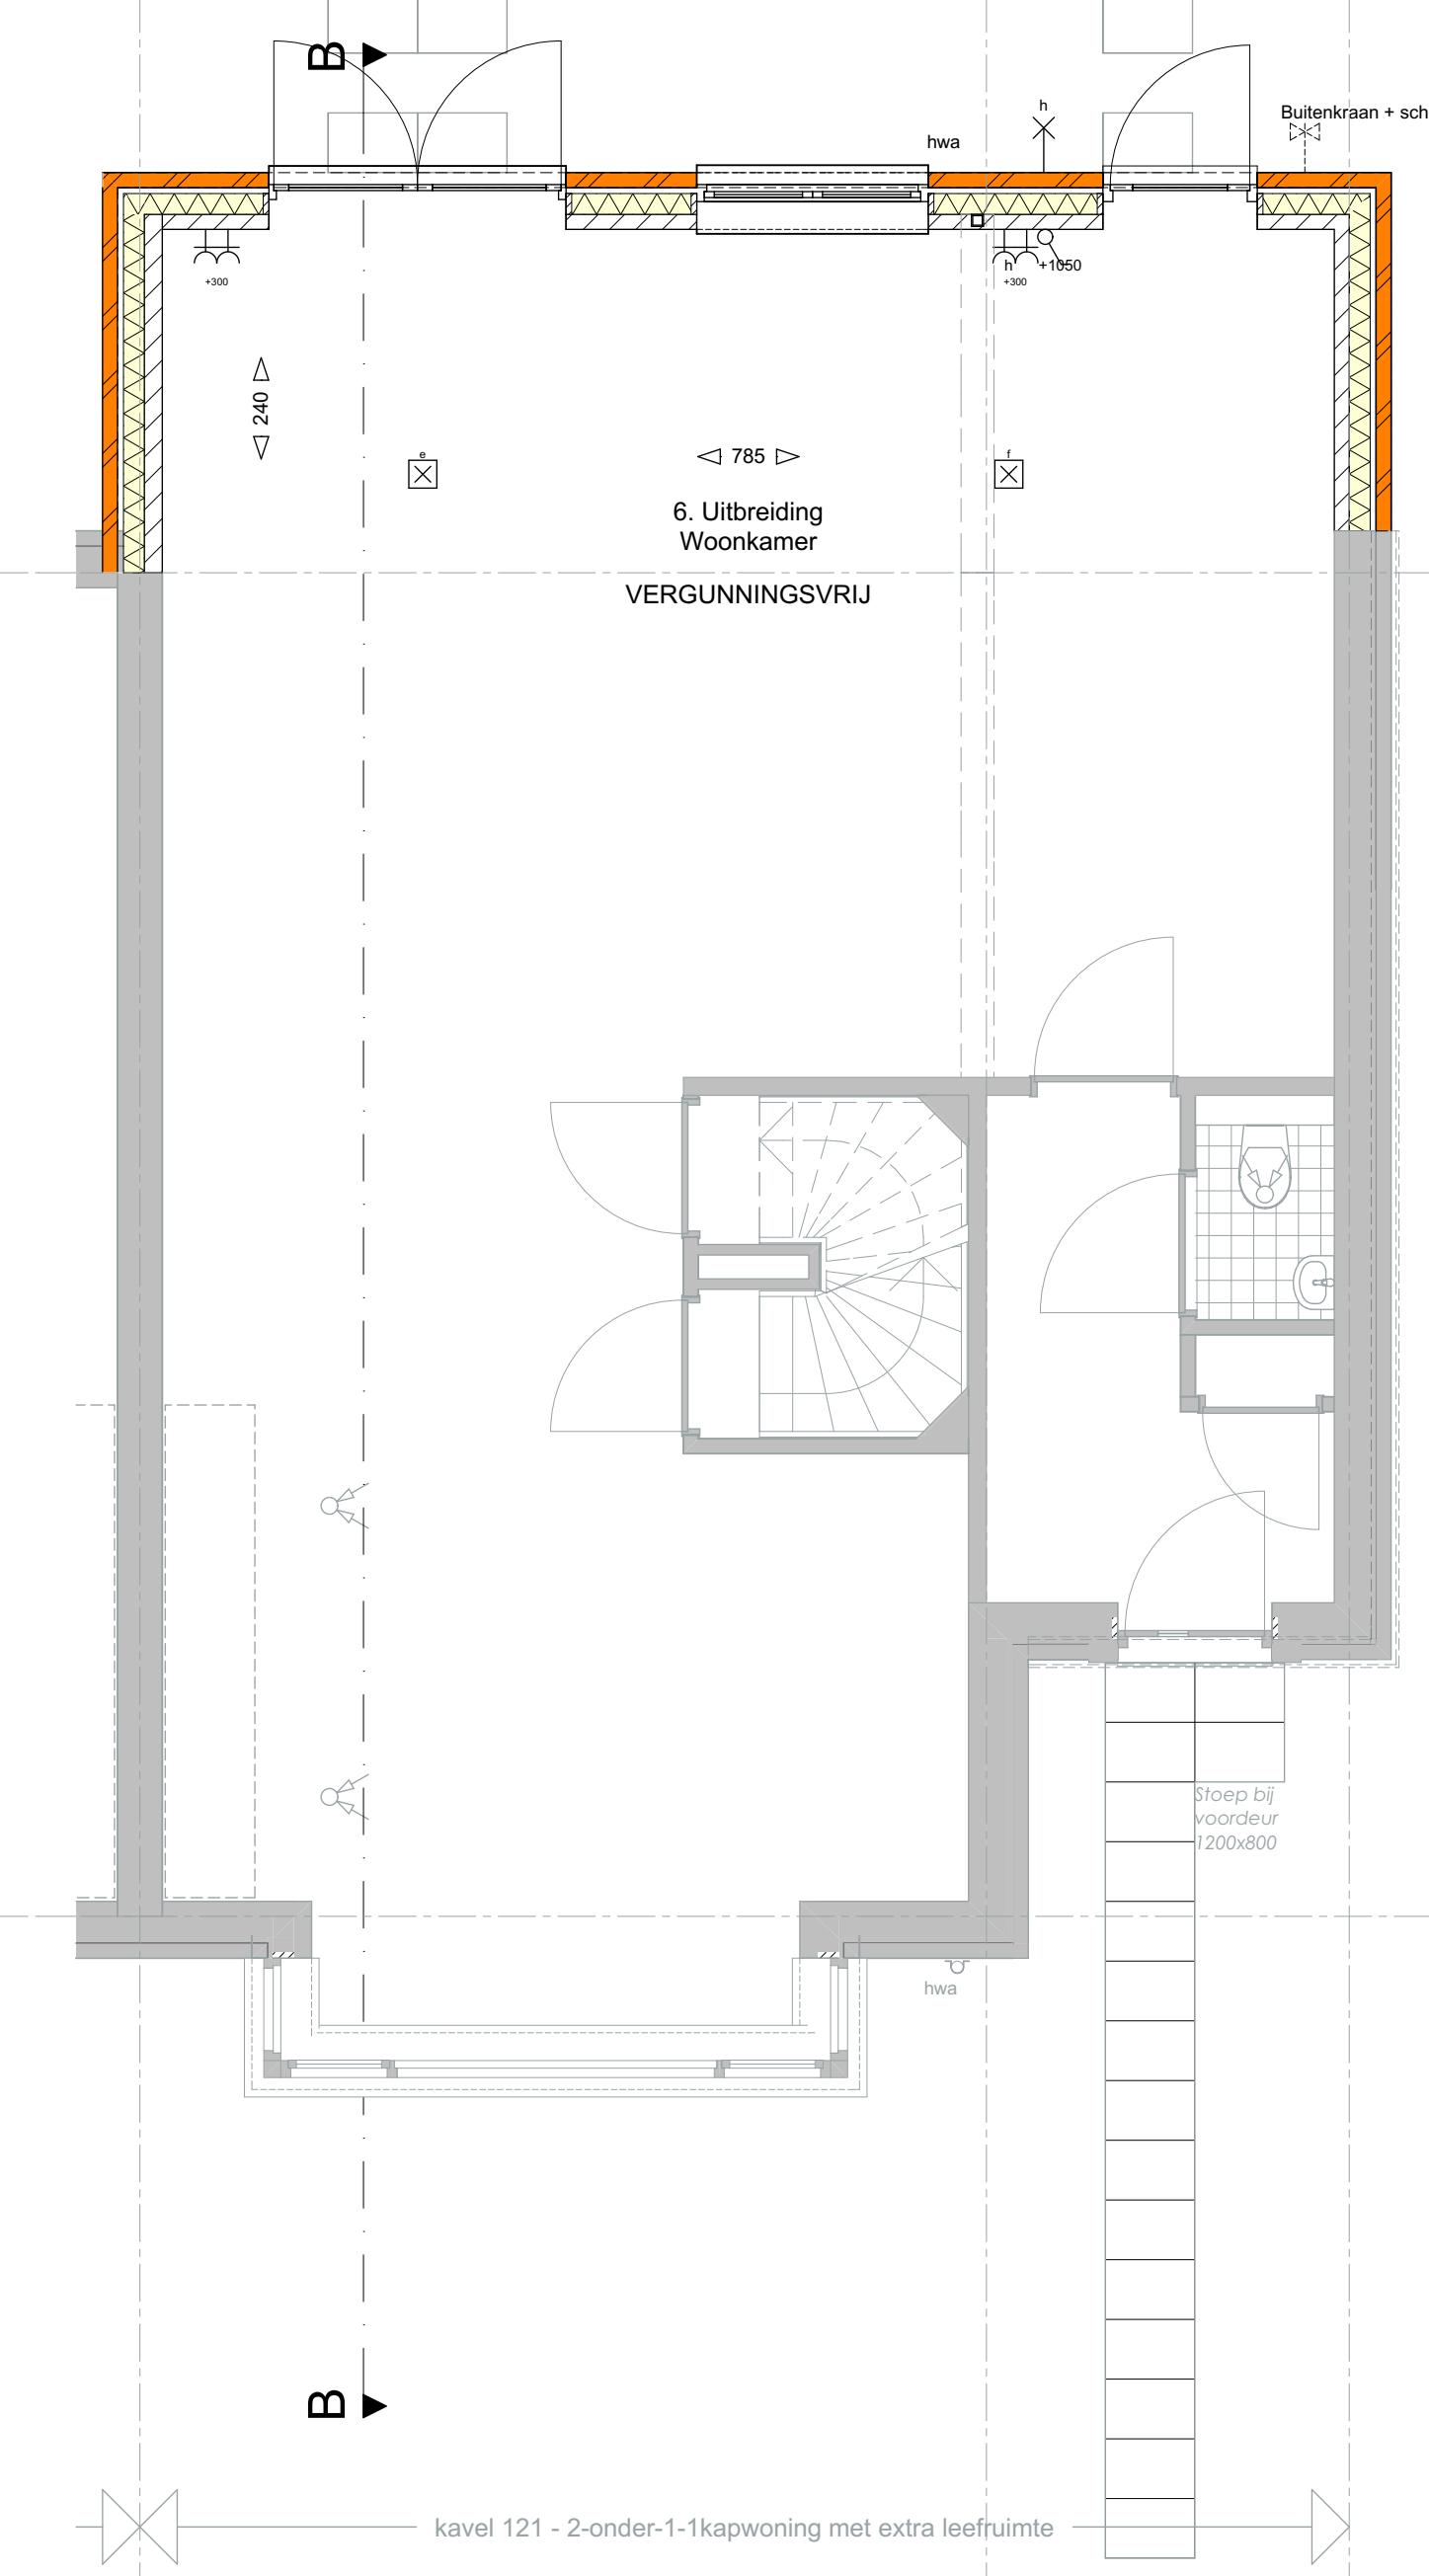


Begane grond

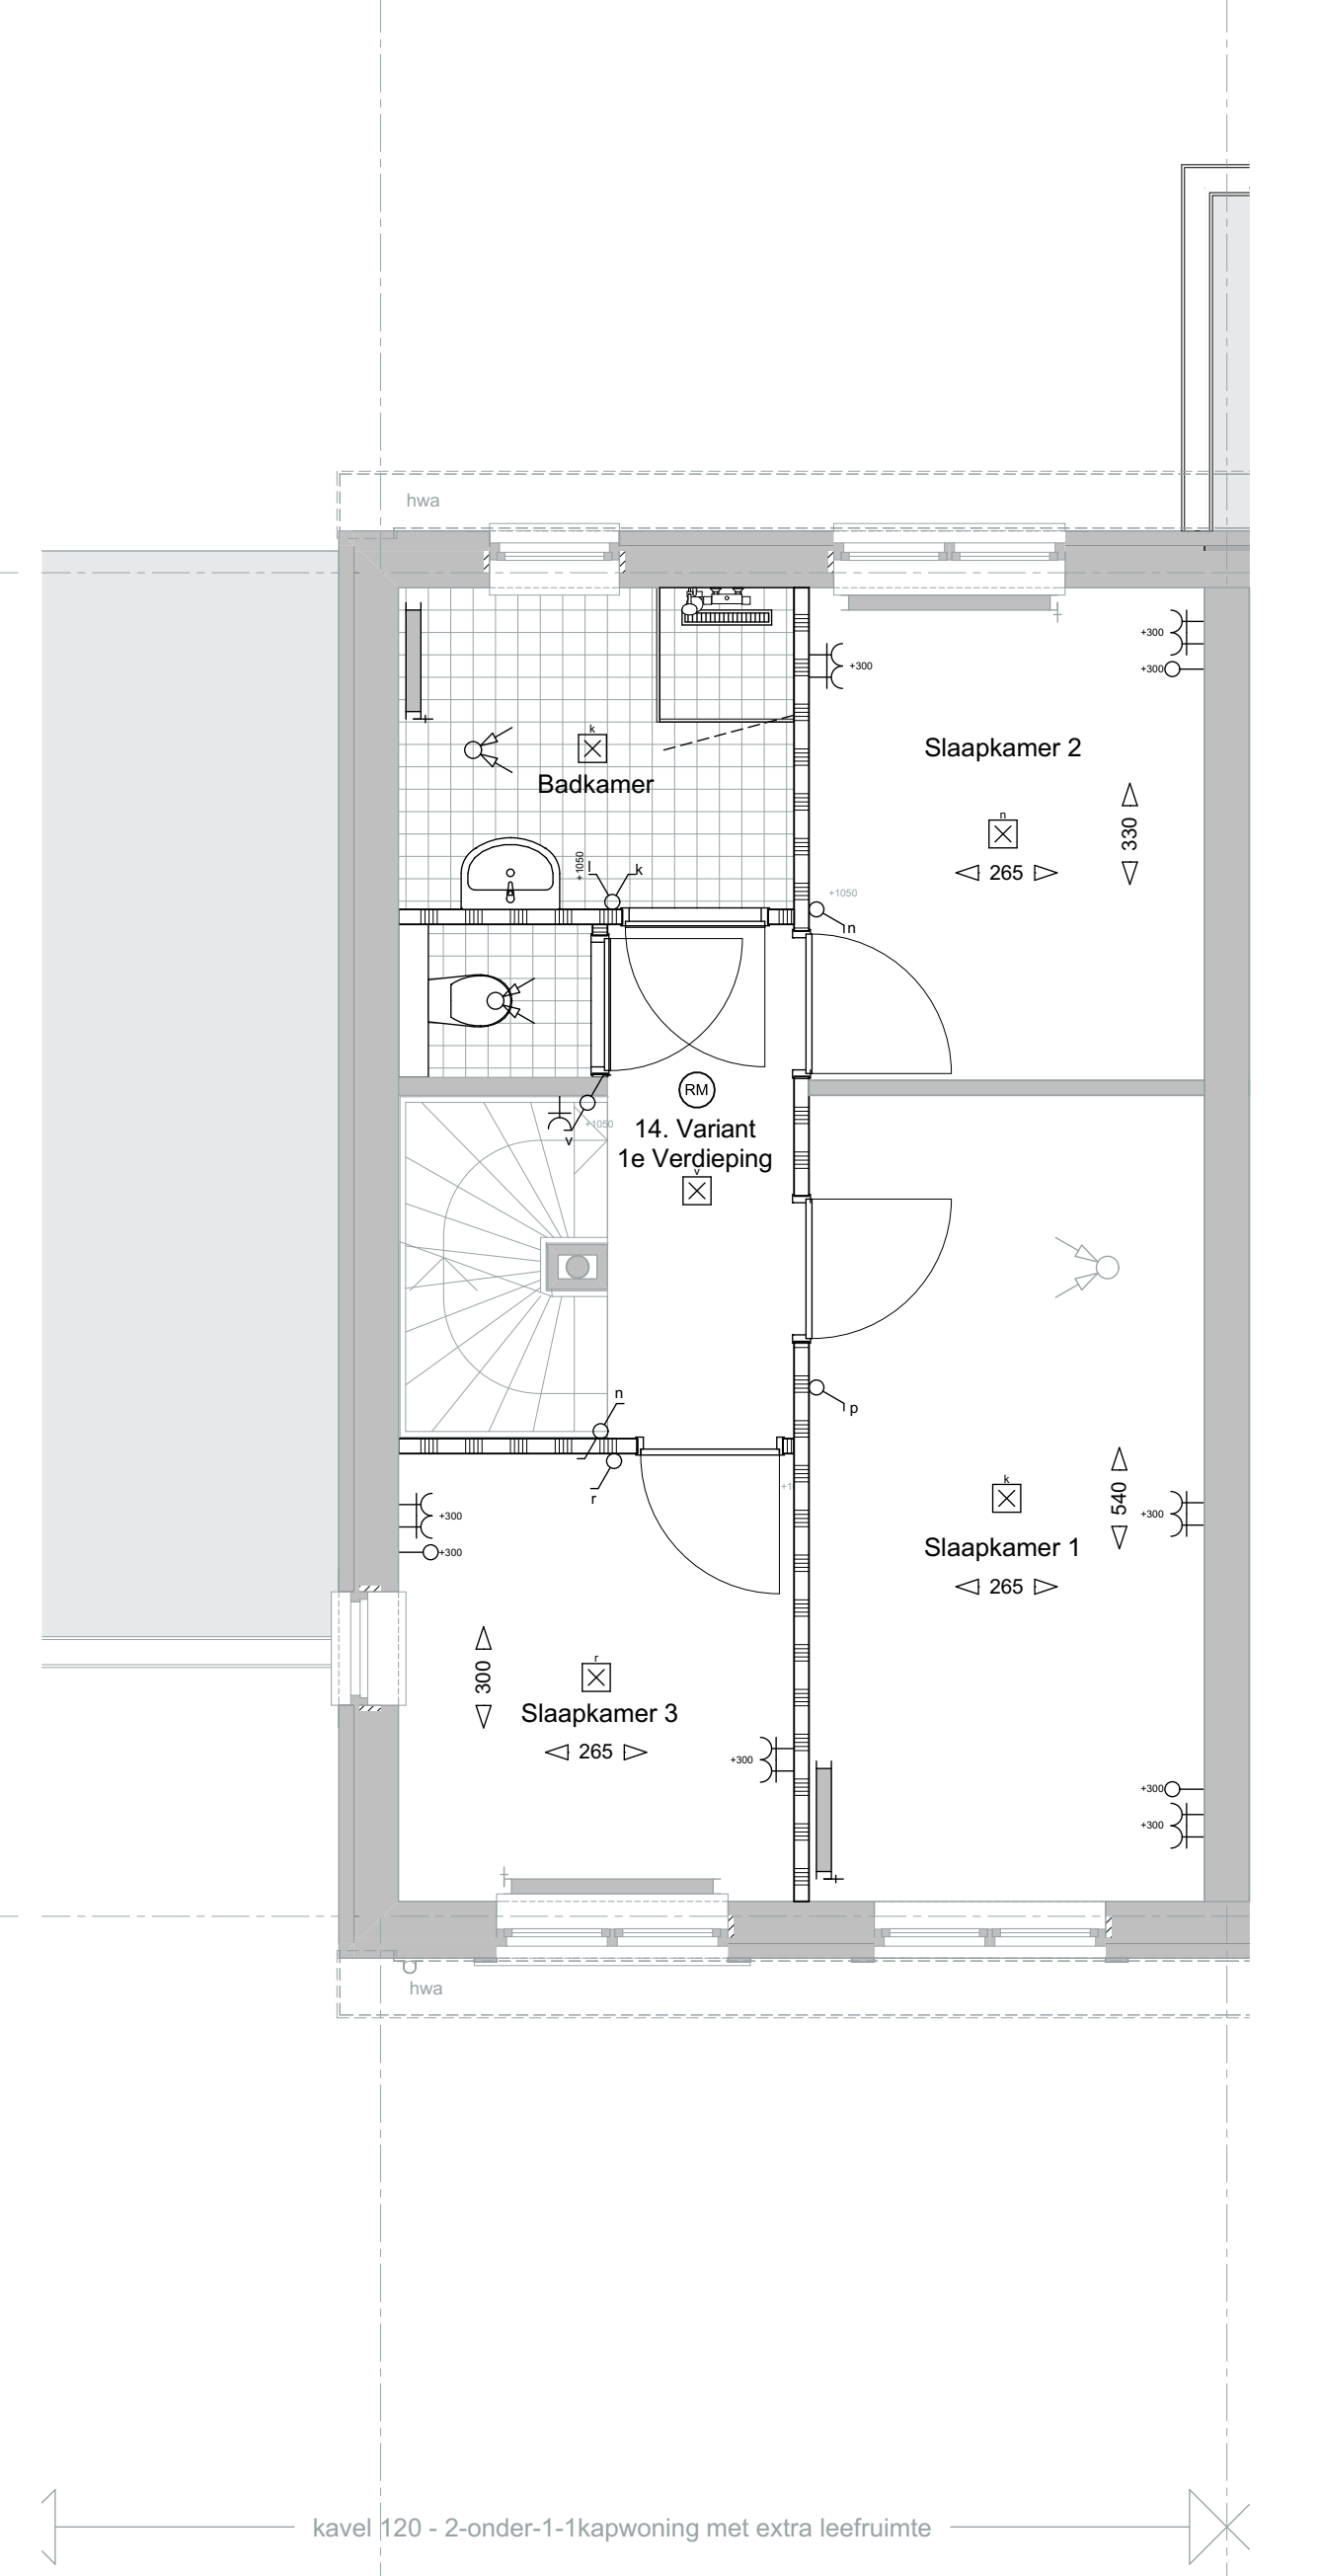


Optie: 14. Variant 1e Verdieping

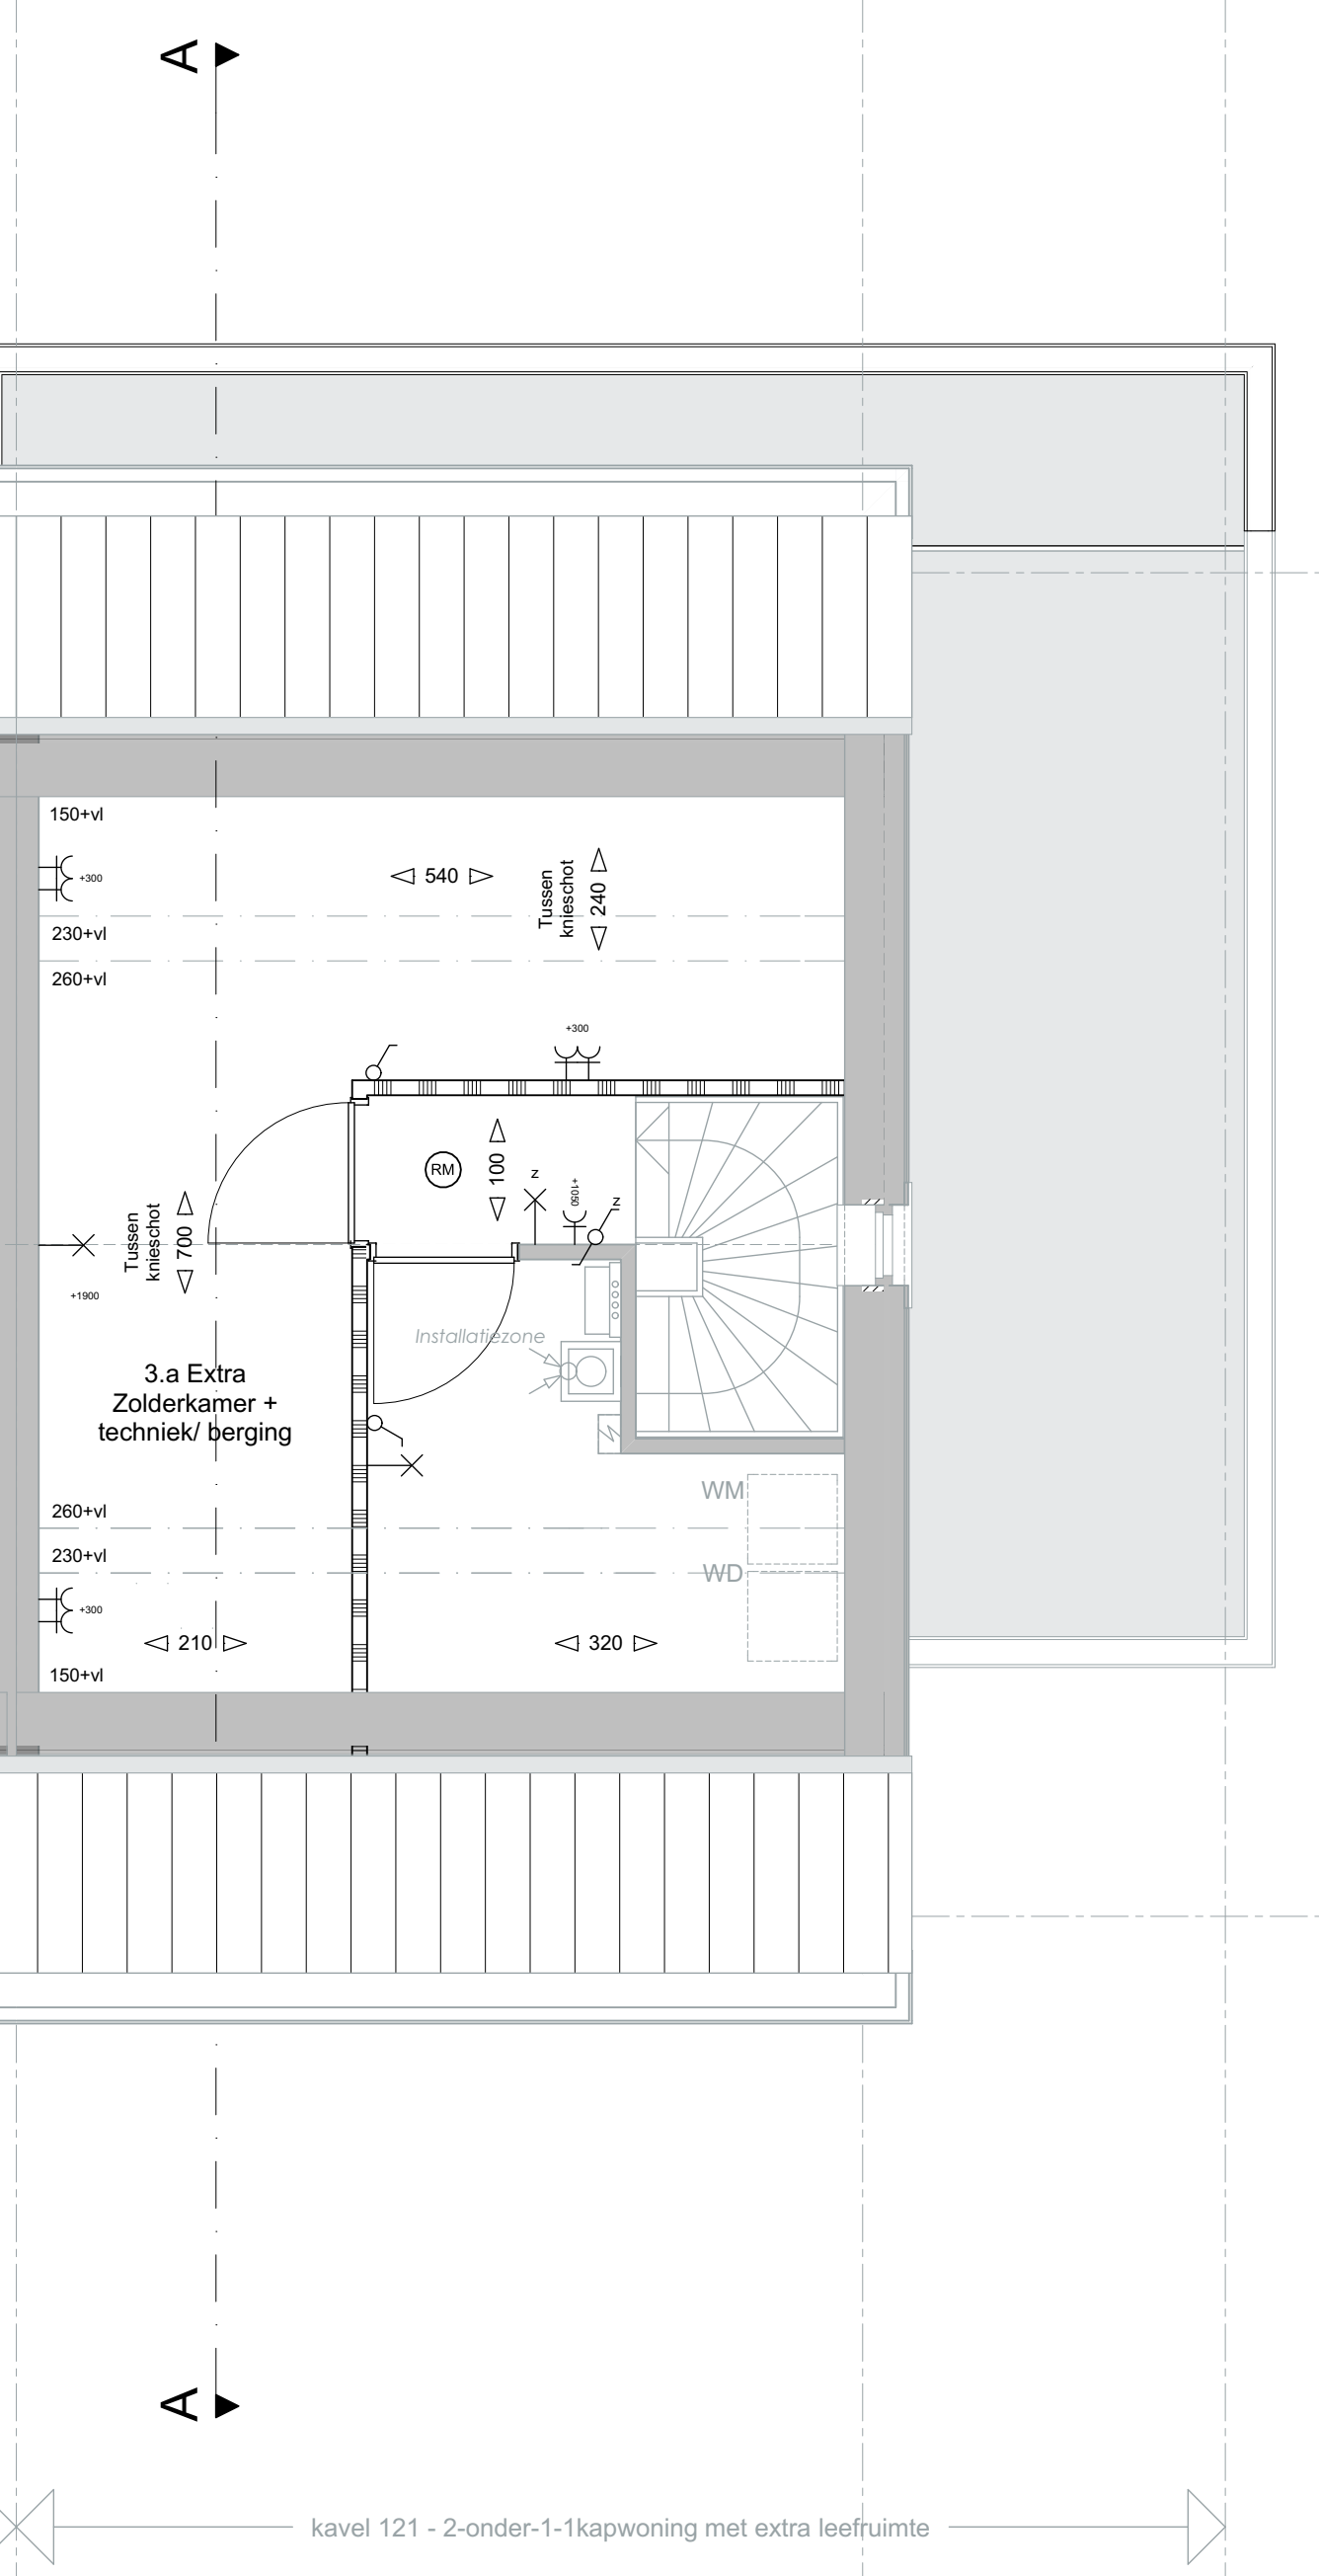

2e verdieping

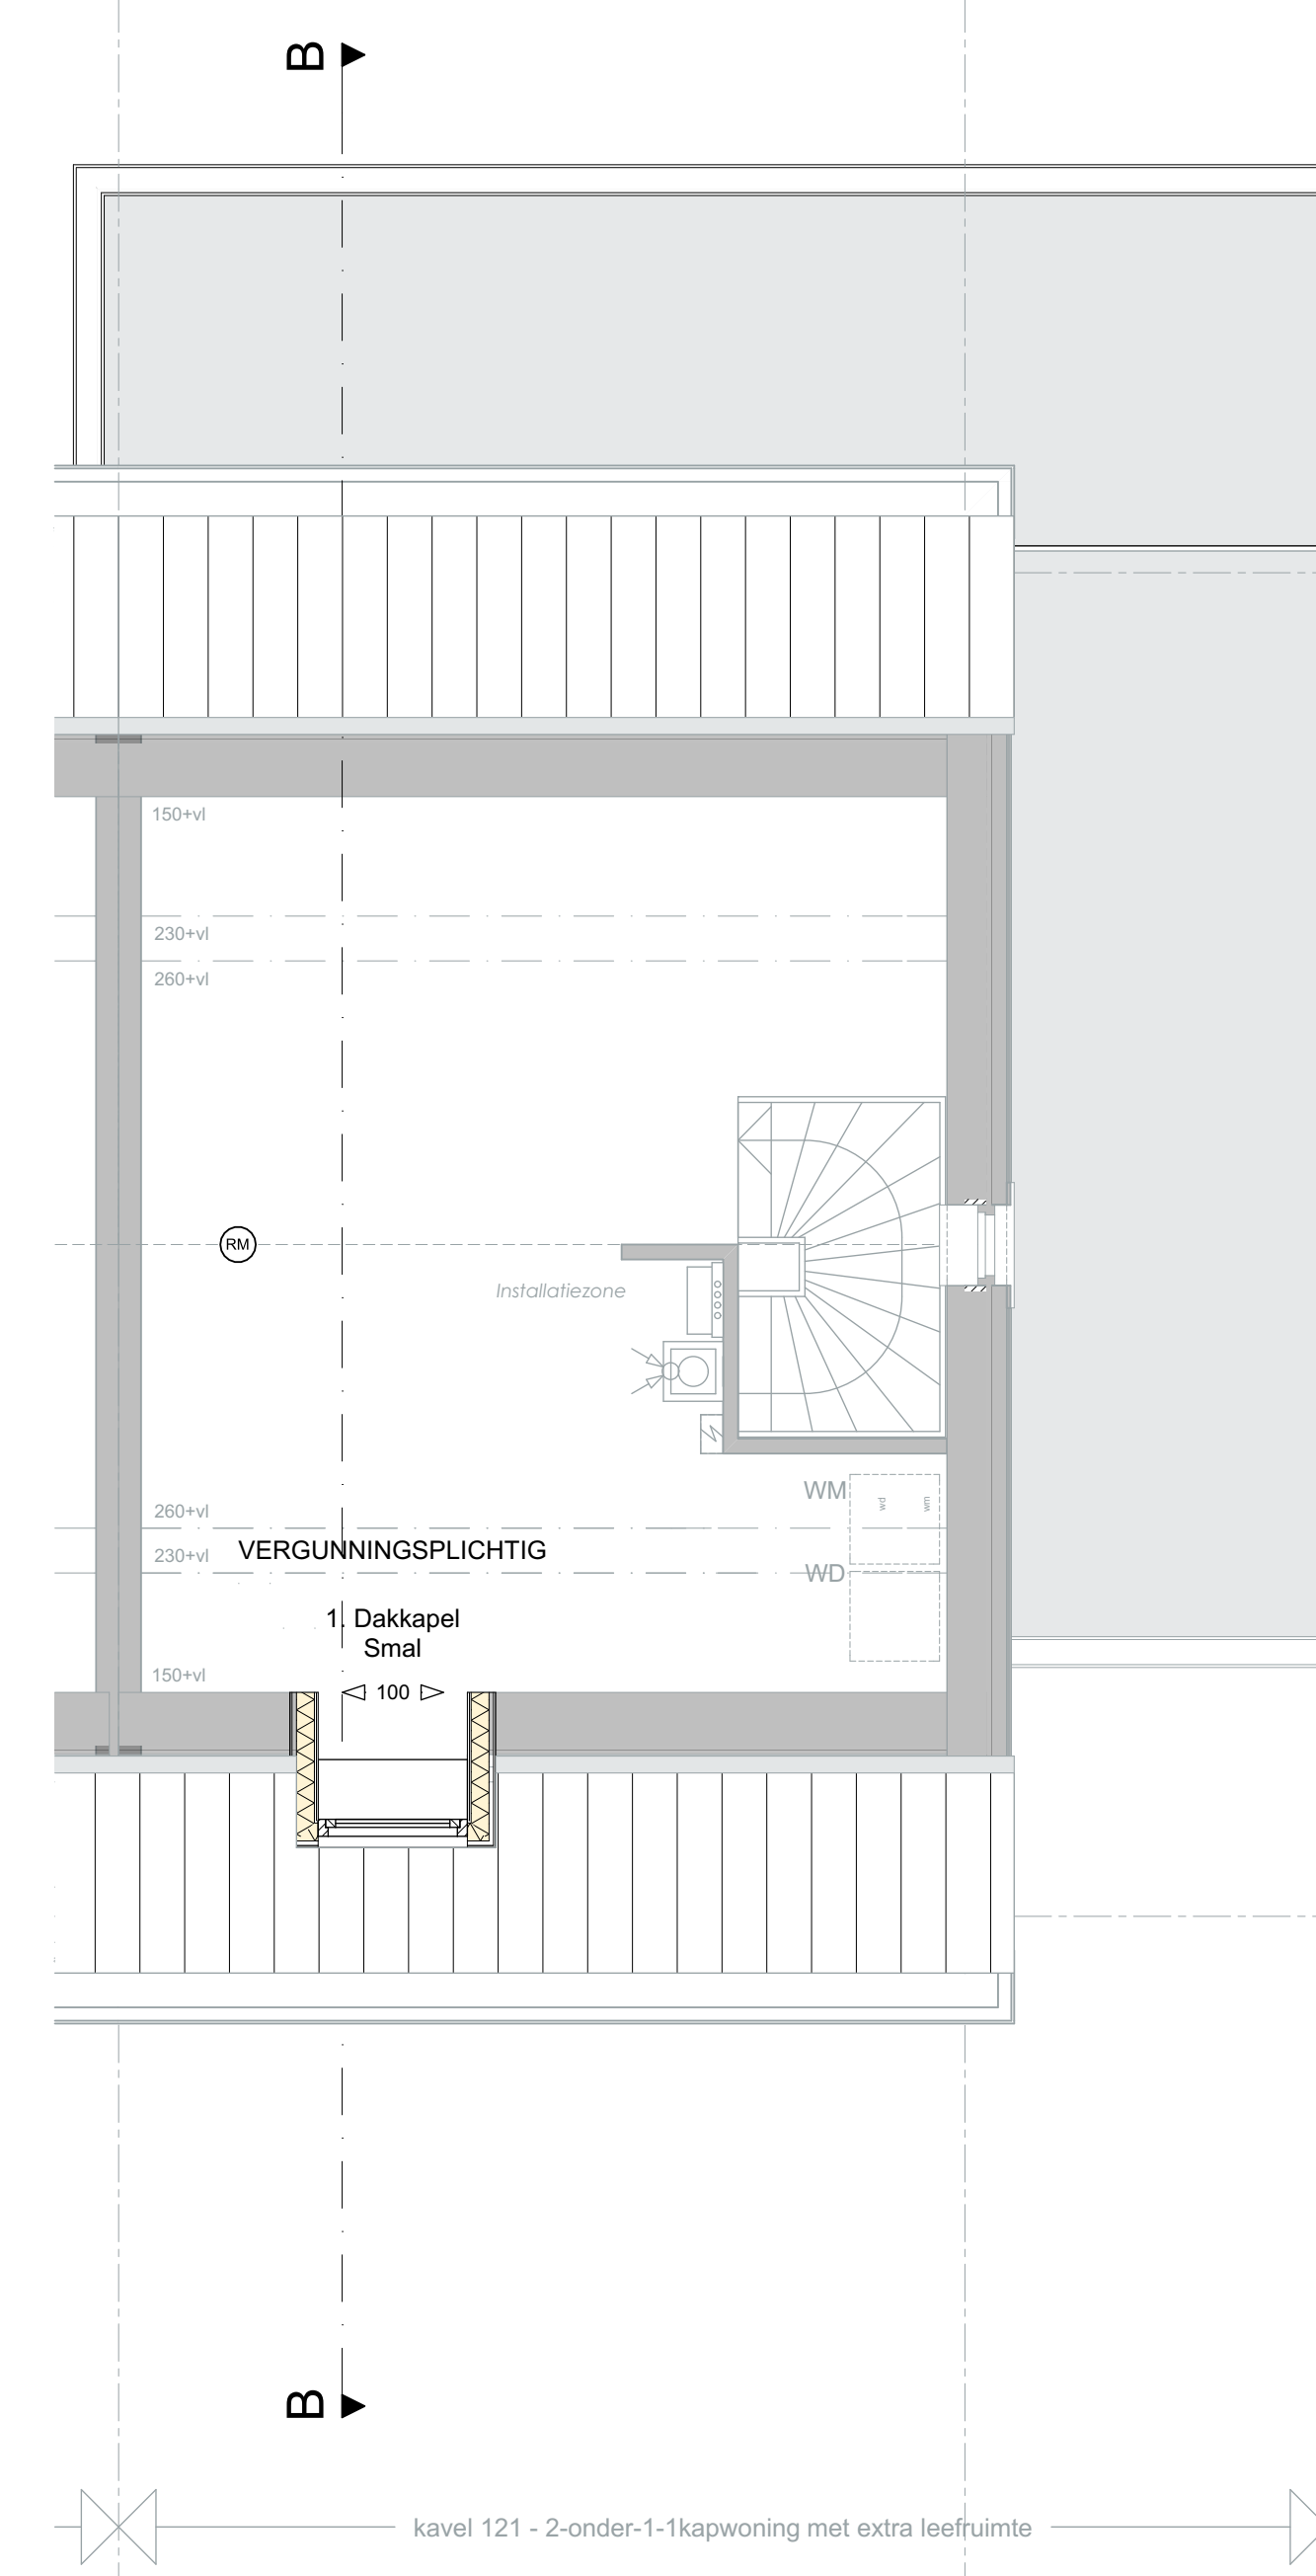

2e verdieping

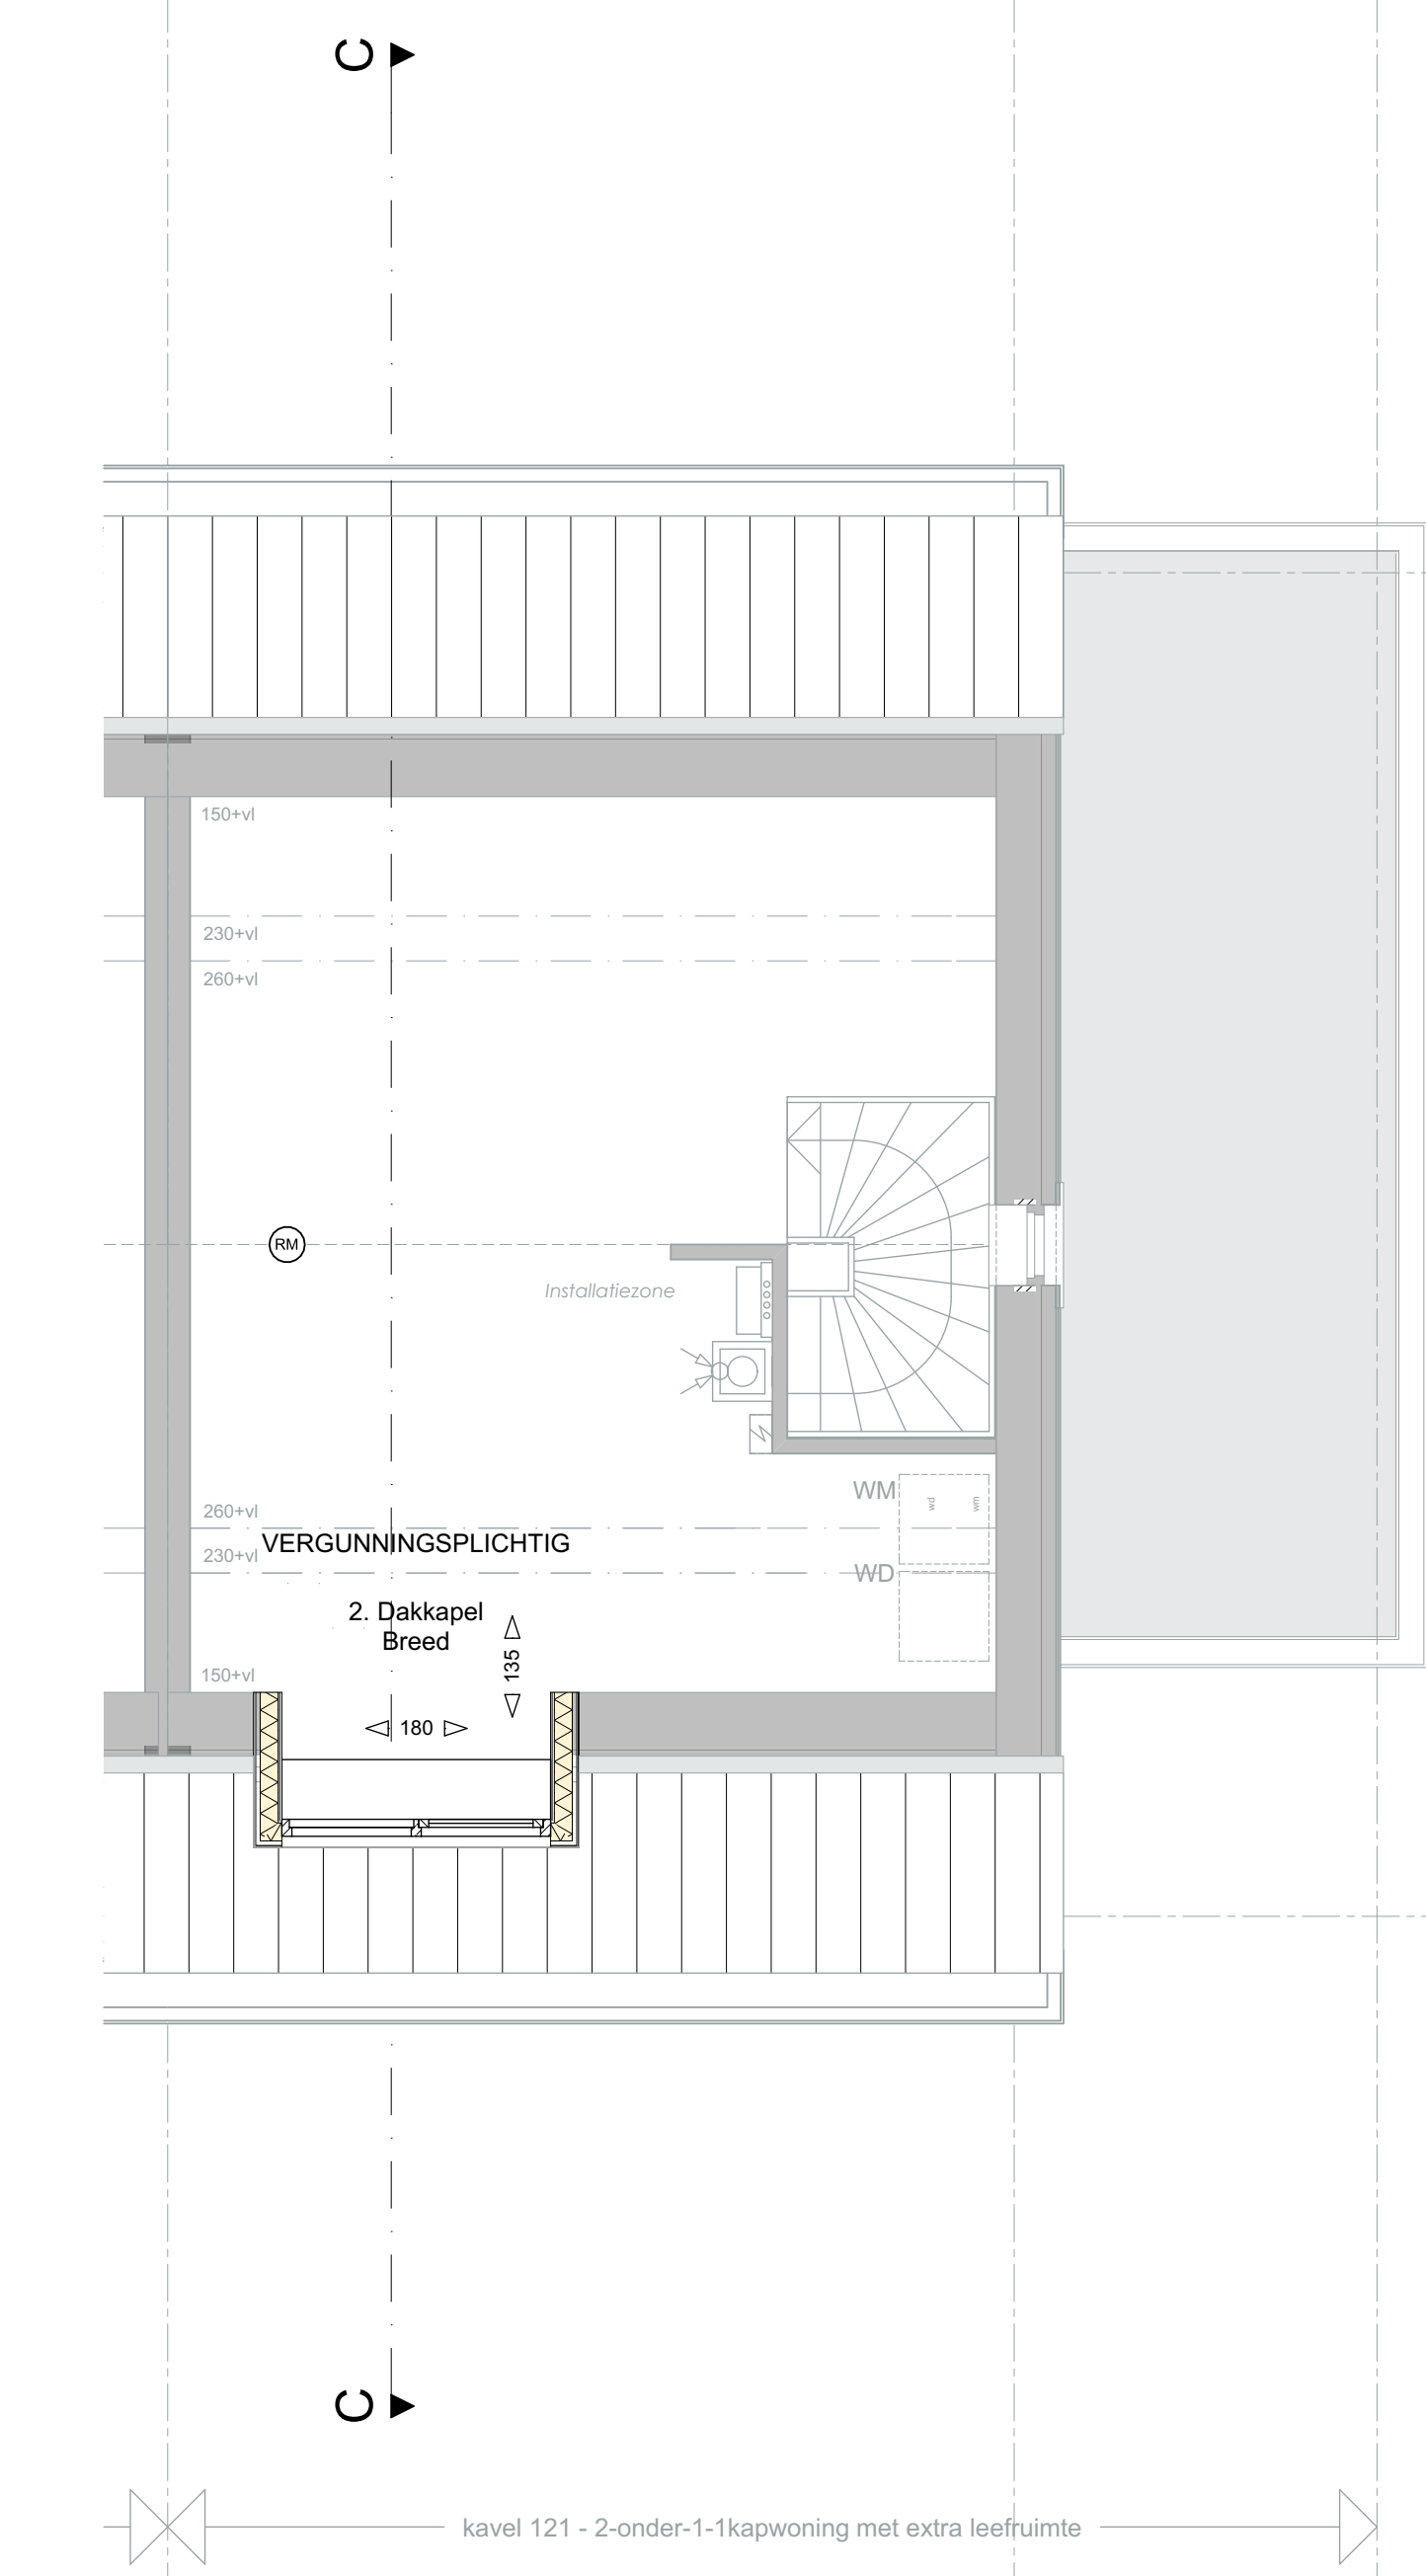

2e verdieping



**VFO**

VFO Architects | Urban design by  
For architectural design  
Interior | product design  
Urbanism and planning  
Architectural advisory

Werknummer: **2015211.1**  
Project: **50 woningen KVL  
Dorp fase I in  
Oisterwijk**

Tekeningnummer: VT1200  
Onderdeel: Kavel 120 & 121 - 2-0nder 1-  
kapsparing extra leefruimte - Optie's  
Fase: Vastloop  
Status: DEFINITIEF  
Schaal: 1:50, 1:100  
Omschrijving: -  
Datum: vrijdag 22 september 2017