



Bouwkundig

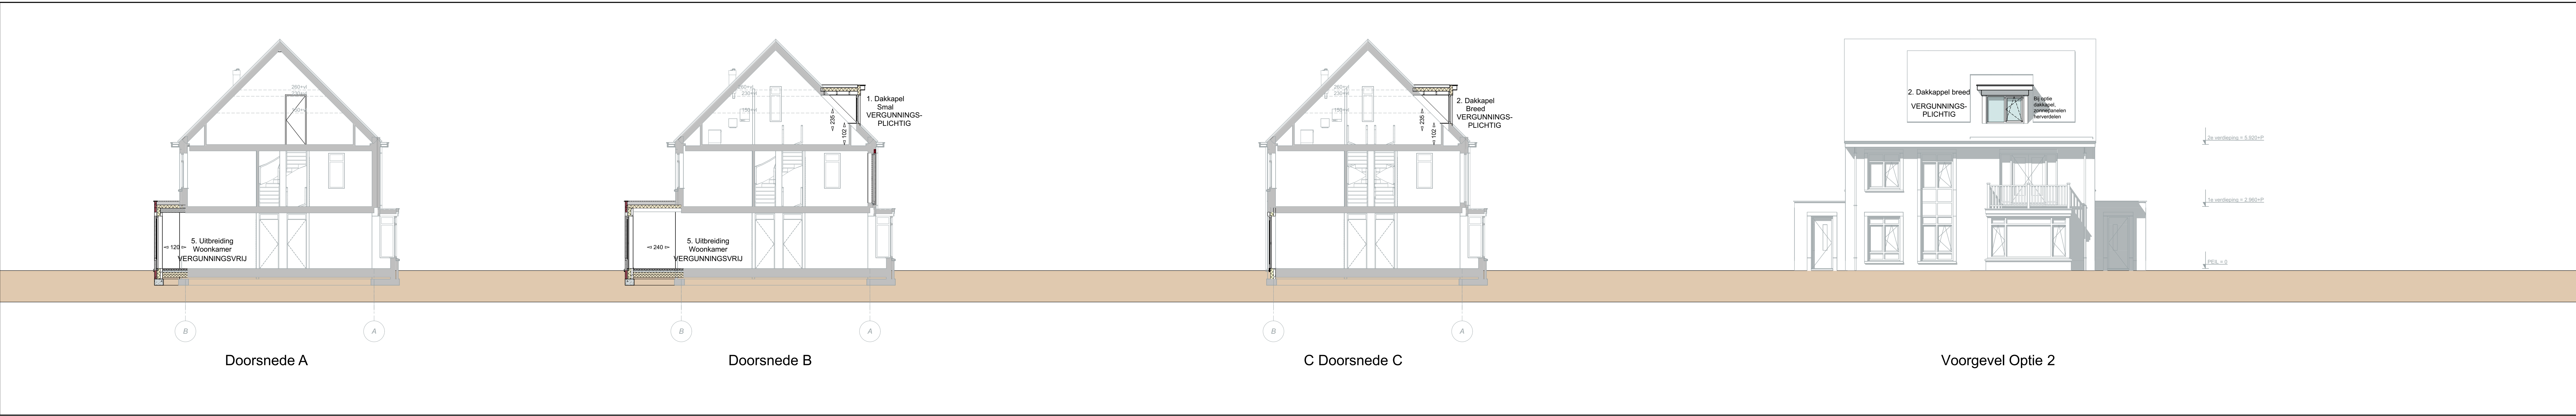

Installaties

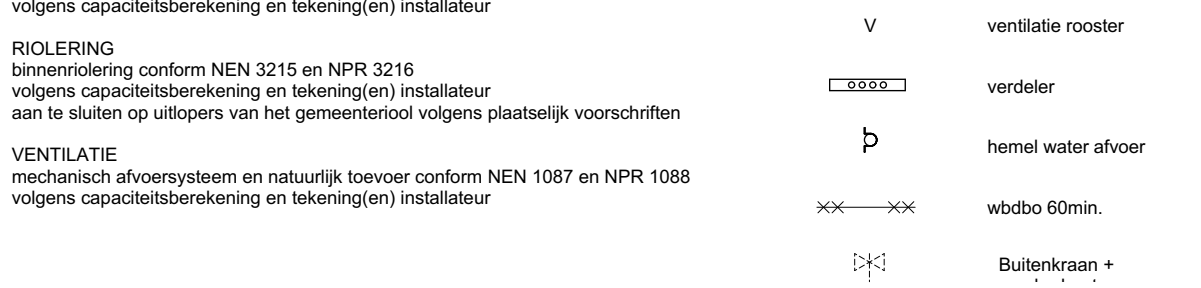

Standaard optielist: Niet alle opties zijn van toepassing op deze tekening

- dakkapel smal
- dakkapel breed
- ingedeelde 2e verdieping met 1 extra (slaap)kamer
- ingedeelde 2e verdieping met 1 extra (slaap)kamer + techniek/ bergruimte
- ingedeelde 2e verdieping met 2 extra (slaap)kamers + techniek/ bergruimte
- uitbreiding woonkamer over volle breedte, 120 cm.
- uitbreiding woonkamer over volle breedte, 240 cm.
- uitbreiding woonkamer over volle breedte, gelijk met garage
- uitbreiding woonkamer, achtergevel gelijk over volle breedte
- bijkeuken, aangebouwd
- garage opgesplitst naar berging en speelkamer
- garage opgesplitst naar berging en tuinkamer
- extra tuinkamer, garage opgesplitst naar berging en bijkeuken
- garage verlengen met 240 cm.
- variant 1e verdieping
- toilet op badkamer
- variant 1e verdieping
- bad in plaats van douche
- wasdroger
- woonkamer wisselen met keuken.
- garage/ruimte vervangen door pui met deur
- schuifpui
- dubbele openslaande deuren



VFO

VFO Architects | Urban design by

For architectural design
Interior | product design
Urbanism and planning
Architectural advisory

Werknummer: 2018112.1
Project: 35 woningen KVL
Dorp fase II in
Oisterwijk

Tekeningnummer: VT1500
Ondersel: Kavel 150 & 151 - 2-onder 1-
kapiteel extra leefruimte - Optie's
Fase: Verloop
Status: DEFINITIEF
Schaal: 1:50, 1:100
Opmerking: -
Datum: vrijdag 23 november 2018

VFO Architects | Urban design by
For architectural design
Interior | product design
Urbanism and planning
Architectural advisory
Werknummer: 2018112.1
Project: 35 woningen KVL
Dorp fase II in
Oisterwijk
Tekeningnummer: VT1500
Ondersel: Kavel 150 & 151 - 2-onder 1-
kapiteel extra leefruimte - Optie's
Fase: Verloop
Status: DEFINITIEF
Schaal: 1:50, 1:100
Opmerking: -
Datum: vrijdag 23 november 2018