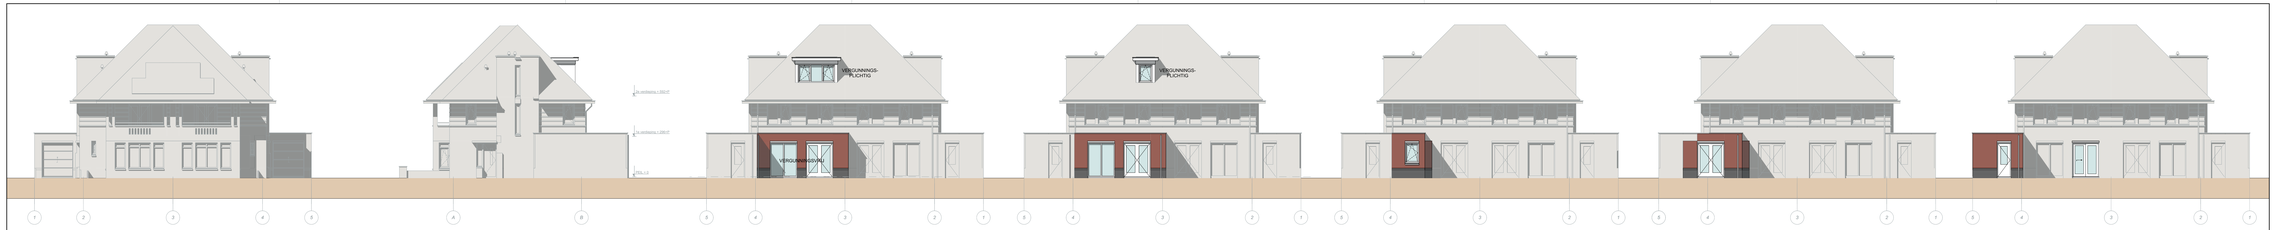

Voorgevel Basis | Zijgevel Optie 2 of 1 | Achtergevel Optie 5 en 2 | Achtergevel Optie 7 en 1 | Achtergevel Optie 9 | Achtergevel Optie 11 | Achtergevel Optie 13 en 20

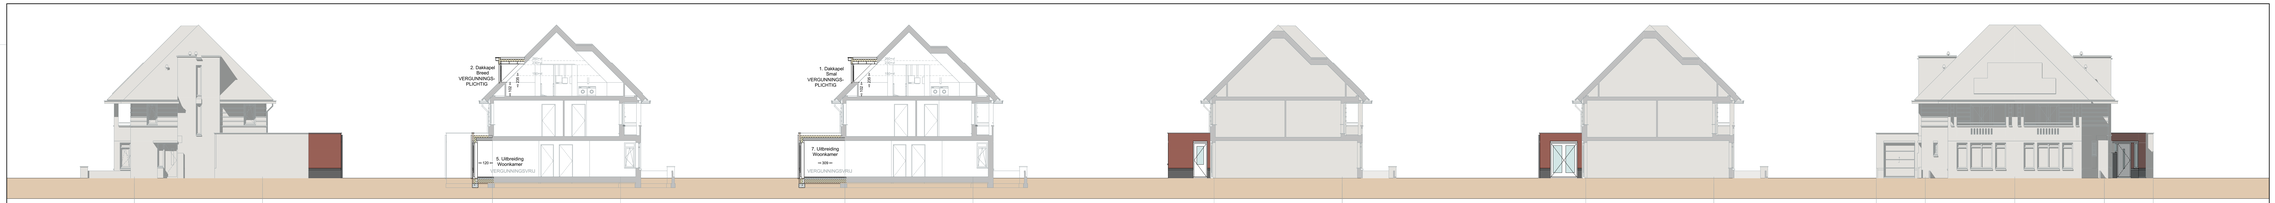

Optie 13 Rechtergevel | Doorsnede A | Doorsnede B | Optie 9 Linkergevel / Doorsnede | Optie 11 Linkergevel / Doorsnede | Voorgevel Optie 19

Begane grond | Begane grond | Begane grond | Begane grond | Begane grond | 2e verdieping | 2e verdieping | 2e verdieping

kavel 66 - Type F3 | kavel 66 - Type F3 | kavel 66 - Type F3 | kavel 66 - Type F3 | kavel 66 - Type F3 | kavel 66 - Type F3

Bouwkundig

- 100/180/100/120 gemetseld-spouw-isolatie-kalkzandsteen
- 100mm schoon metselwerk
- 100/120mm kalkzandsteen
- 70/100mm gasbeton scheidingswand
- tegelwerk vloer
- centrale verwarmings unit
- mechanische ventilatie afzuig unit
- mv unit
- radiator
- spatdichtjaste aansluiting en waaslinger

Installaties

WOONGEMAKEN & BELICHTING
ontwerp/beschrijving/berekening aanleiding volgens NEN 2757
minimum daglichtoppervlakte/ventilatie en telkenmalen c.q.metaalkozijn

ROLGORDEN
binnenzetting conform NEN 3215 en NPR 3216
minimum daglichtoppervlakte/ventilatie en telkenmalen c.q.metaalkozijn
voor de ruimte zo, uitspans van het gemeenschaps-vrijgang plaatselijk voorschriften

VENTILATIE
mechanisch-spuiventilatiesysteem en natuurlijk toevoer conform NEN 1087 en NPR 1088
mitigeren-capacitieberekeningen en telkenmalen c.q.metaalkozijn

- mv afzuigunit
- ventilatie rooster
- verdeler
- hornet solar afvoer
- wadko drinkt
- Buitenkraan + schroefpot

Standaard optelijst: *Niet alle opties zijn van toepassing op deze tekening.*

1. dakkapel smal
2. dakkapel breed 2.a. dakkapel extra breed
3. ingedeelde 2e verdieping met 1 extra (slaap)kamer
3.a. ingedeelde 2e verdieping met 1 extra (slaap)kamer + technisk/ bergruimte
4. ingedeelde 2e verdieping met 2 extra (slaap)kamers + technisk/ bergruimte
5. uitbreiding woonkamer over volle breedte, 120 cm.
6. uitbreiding woonkamer over volle breedte, 240 cm.
7. uitbreiding woonkamer over volle breedte, gelijk met garage
8. uitbreiding woonkamer, achtergevel gelijk over volle breedte
9. bijkeuken, aangebouwd
10. garage opgesplitst naar berging en speelkamer
11. garage opgesplitst naar berging en tuinkamer
12. extra tuinkamer, garage opgesplitst naar berging en bijkeuken
13. garage verlengen met 240 cm.
14. variant 3e verdieping
15. toilet op badkamer
16. bad in plaats van douche
17. wasdroger
18. woonkamer wisselen met keuken.
19. garagedeur vervangen door pui met deur
20. schuifpui
21. dubbele openslaande deuren

VFO
VFO Architects | Urban design bv
For architectural design
interior | product design
Urbanism and planning
Architectural advisory

Werknummer: **2015211.1**
Project: **Fase II, KVL te Oisterwijk, BPD**

Tekeningnummer: VT0950
Onderdeel: Kavel 65 & 66 - Optie's
Fase: Verkoop
Status: DEFINITIEF
Schaal: 1:50, 1:100
Opmeting: -
Datum: dinsdag 10 mei 2016

VFO ARCHITECTS | URBAN DESIGN | TEL +31(0)40 209 77 99
Grote Berg 24 | 5211 GB 's-Hertogenbosch | KvK 17125455 | info@vfo-group.nl | www.vfo-group.nl