



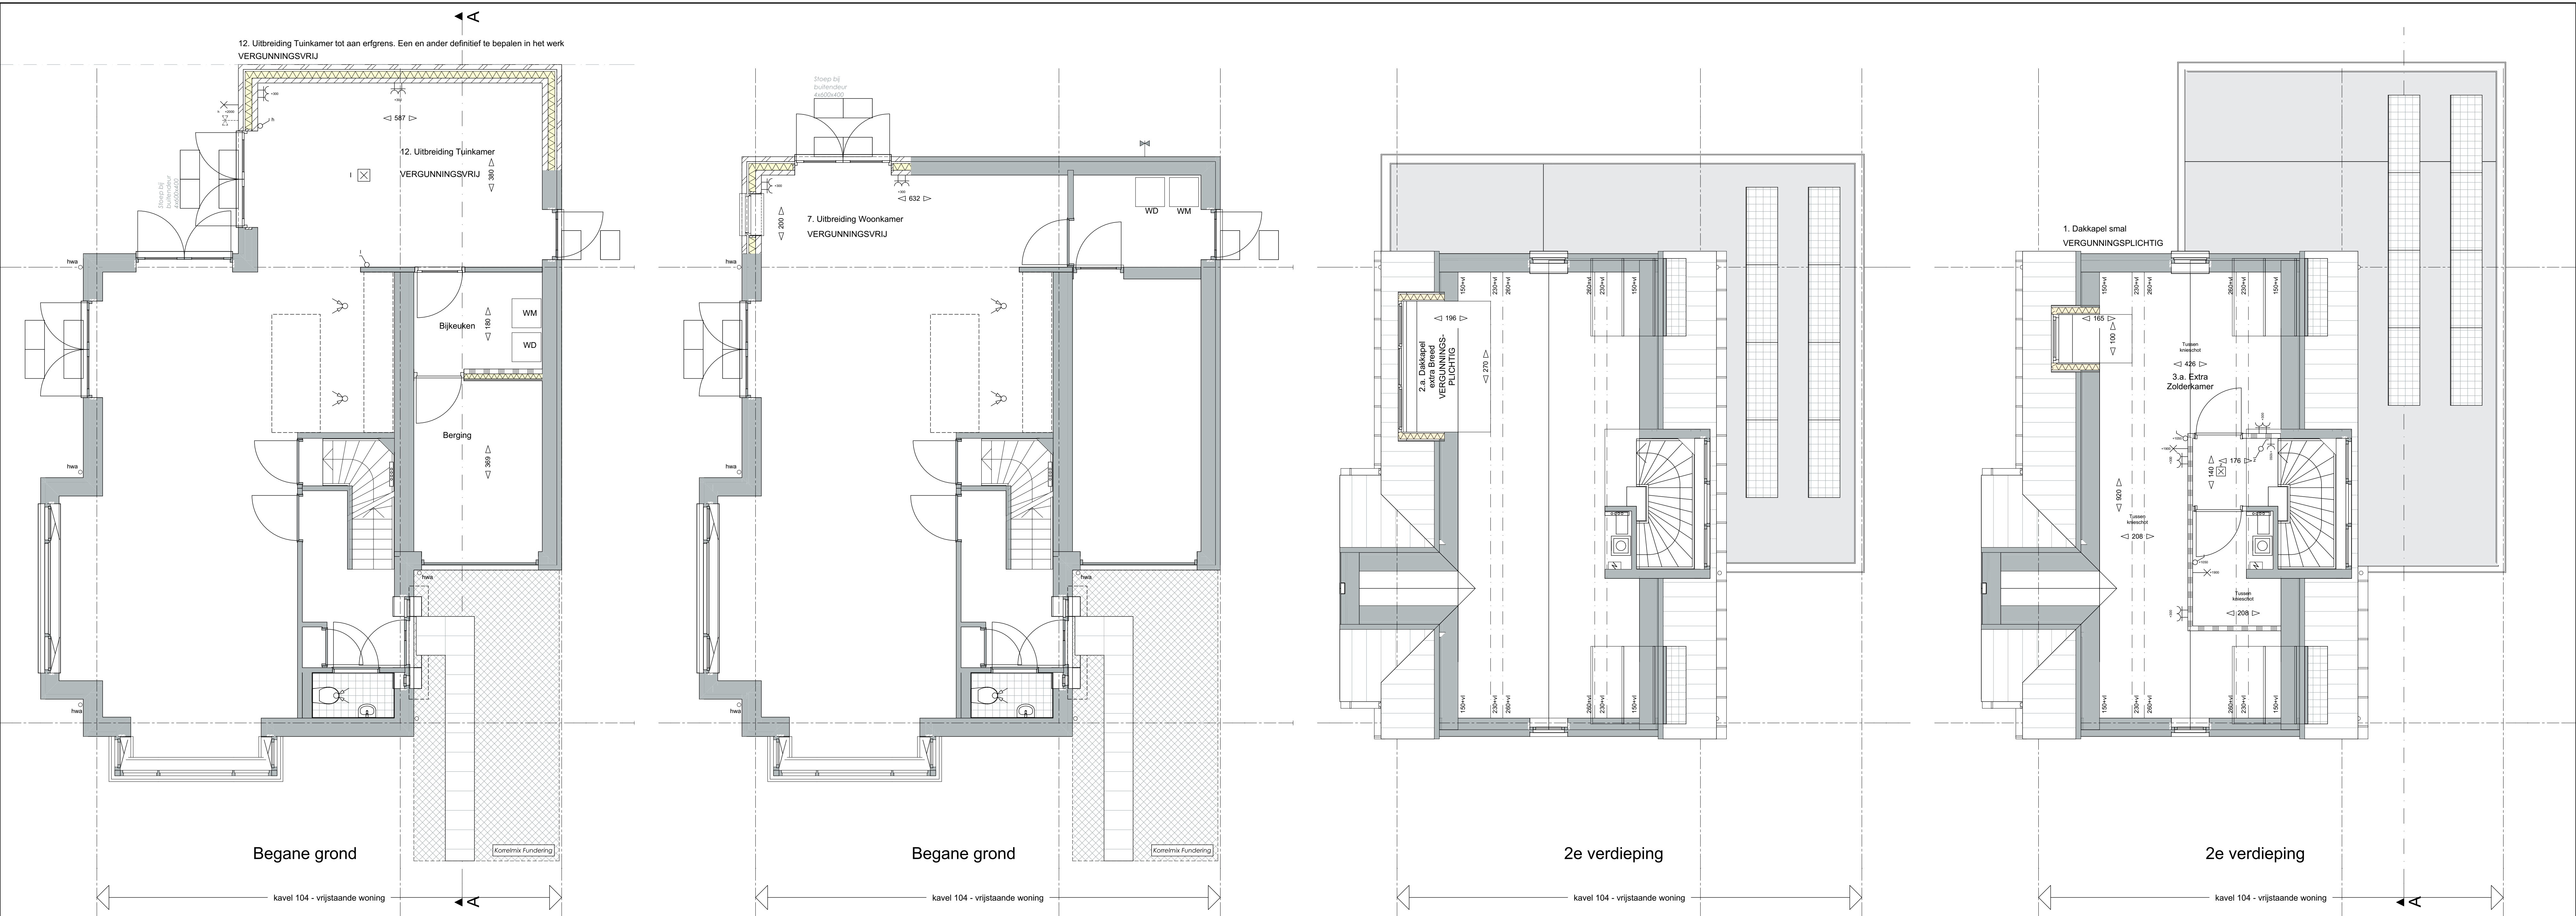

- Standaard optielijst:** Niet alle opties zijn van toepassing op deze tekening
- dakkapel smal
  - dakkapel breed
  - ingedeelde 2e verdieping met 1 extra (slaap)kamer
  - ingedeelde 2e verdieping met 2 extra (slaap)kamers + techniek/ bergruimte
  - uitbreiding woonkamer over volle breedte, 120 cm.
  - uitbreiding woonkamer over volle breedte, 240 cm.
  - uitbreiding woonkamer over volle breedte, gelijk met berging
  - uitbreiding woonkamer, achtergevel gelijk over volle breedte
  - bijkeuken, aangebouwd
  - berging opgesplitst naar berging en speelkamer
  - berging opgesplitst naar berging en tuinkamer
  - extra tuinkamer, berging opgesplitst naar berging en bijkeuken
  - berging verlengen met 240 cm.
  - variant 1e verdieping
  - toilet op badkamer
  - bad in plaats van douche
  - wasdroger
  - woonkamer wisselen met keuken.
  - garagekanteldeur vervangen door pui met deur
  - schuifpui
  - dubbele openslaande deuren

 

VFO

VFO Architects | Urban design bv

For architectural design  
Interior | product design  
Urbanism and planning  
Architectural advisory

Werknummer: 2016408.1  
Project: 50 woningen KVL  
Dorp fase I in  
Oisterwijk

Tekeningnummer: VT1040  
Onderschrift: Kavel 104 - Vrijstaande villa - Optie

Fase: Verkoop  
Status: DEFINITIEF

Schaal: 1:50, 1:100  
Opmerking: -

Datum: vrijdag 22 september 2017