


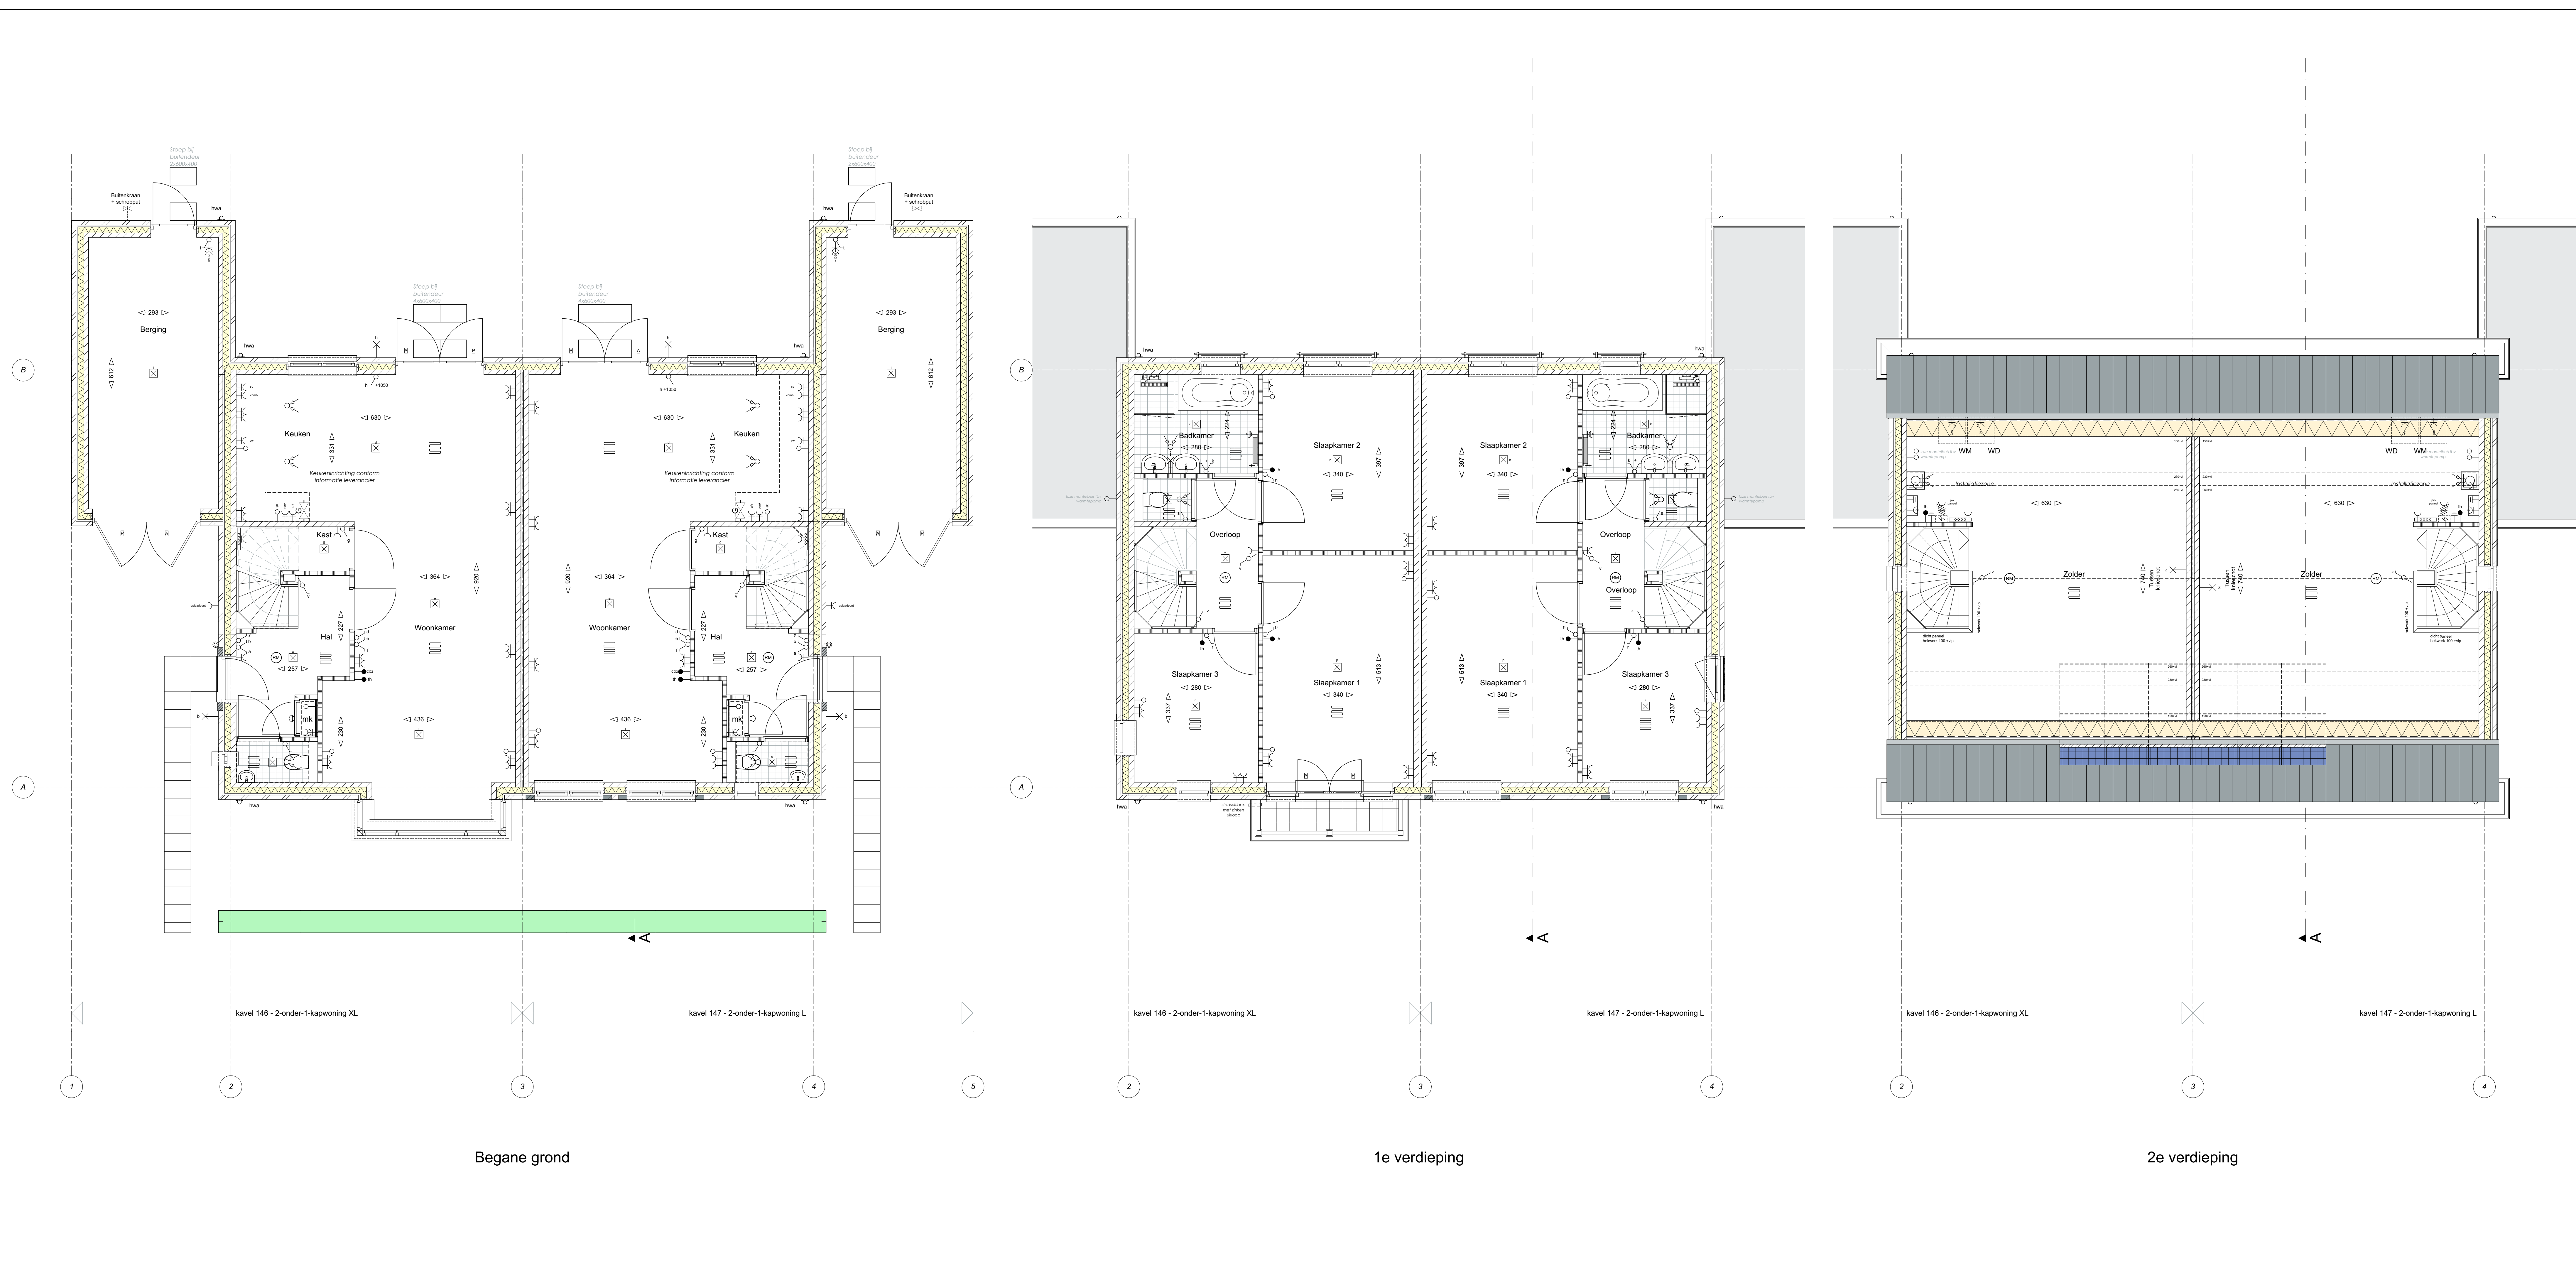

- Bouwkundig**
- 100-100-100120 gestreken-spon-lookde kalkzandsteen
 - 100mm schuim metaalwolk
 - 100-120mm kalkzandsteen
 - 75/100mm gestreken scheutdijgwand
 - ligvlak vloer
 - centraal verwarming unit
 - mechanische ventilatie afzuig unit
 - rvv unit
 - radator
 - oplossings warmtepomp en verwarming
 - ventilatie motor
 - rvv afzuigunit
 - ventilatie motor
 - ventilator
 - hemel water afvoer
 - afvalbuis 60mm
 - Buikruimte + schroefput
- Installaties**
- HOOGDRUKAFSLUITER - REU LICHTTIG
 ontvankelijkheids verklaring volgens NEN 2757
 volgens opbouwvoorschriften of tekening(en) installateur
- ROLESING
 overeenkomstig artikel NEN 3115 en NEN 3116
 volgens opbouwvoorschriften of tekening(en) installateur
 en te afsluiten op afsluiten van het gemeentecorridor volgens plaatselijk voorschriften
- VENTILATIE
 mechanische afzuigsystemen en natuurlijk keuzer conform NEN 1087 en NEN 1088
 volgens opbouwvoorschriften of tekening(en) installateur
- Renvooi: Afkortingen**
- BE Kelder
 - B Bolder
 - VM Kruiswaaier
 - KP Kookplaat
 - AK Afzuigkap
 - CY CV Kestel
 - MV Mechanische ventilatie
 - TR Thermocoudeur
 - WM Wasmachine
 - WD Wasdroger
- Renvooi: Installatie**
- Wisselcontactkast
 - Energiebedrijfs Schakelaar
 - Leids Schakelaar
 - Eenfase wandcontactdoos
 - Dubbelfase wandcontactdoos (Budoos)
 - Gasoversluiting
 - Inbouwdoos met 220V tap - mechanische ventilatie
 - Bedrade thermocoudeur holding (40.6)
 - Telefoon aansluiting
 - Centrale interne installatie aansluiting
 - Loopleiding (du. telefoon / Centraal antenne / Data) elektrisch kussen
 - Centrale ontvanger bodkam met -Aansluit - Waterleiding - Verwarming
 - Bezuiker
 - Zonnel
 - Hand schijfput
 - Rafelput schijfput
 - Rookmelder
 - Inbouwdoos met schakelaar voor ev panelen 220V
 - Eenfase wandcontactdoos fbr-radator
 - Deur- of/af Bopdeur
 - Deur Pannel



VFO

VFO Architects | Urban design by
 For architectural design
 Interior | product design
 Urbanism and planning
 Architectural advisory

Werknummer	2018112.1
Project	35 woningen KVL Dorp fase II in Oosterwijk
Tekeningnummer	VT146
Ontwerp	Kavel 146 & 147 - 2- onder-1- kapwing XL-L
Fase	Voorloop
Status	DEFINITIEF
Schaal	1:100, 1:50
Opmerking	-
Datum	vrijdag 9 november 2018

VFO Architecten | 1088112.001 | TEL: +31 (0) 46 66 27 00
 Corp. Reg. 1811 2011 16.0000001 | BANK: NL3302053123 1001 2304002 | WWW.VFOARCHITECT.NL