





Voorgevel
1:100

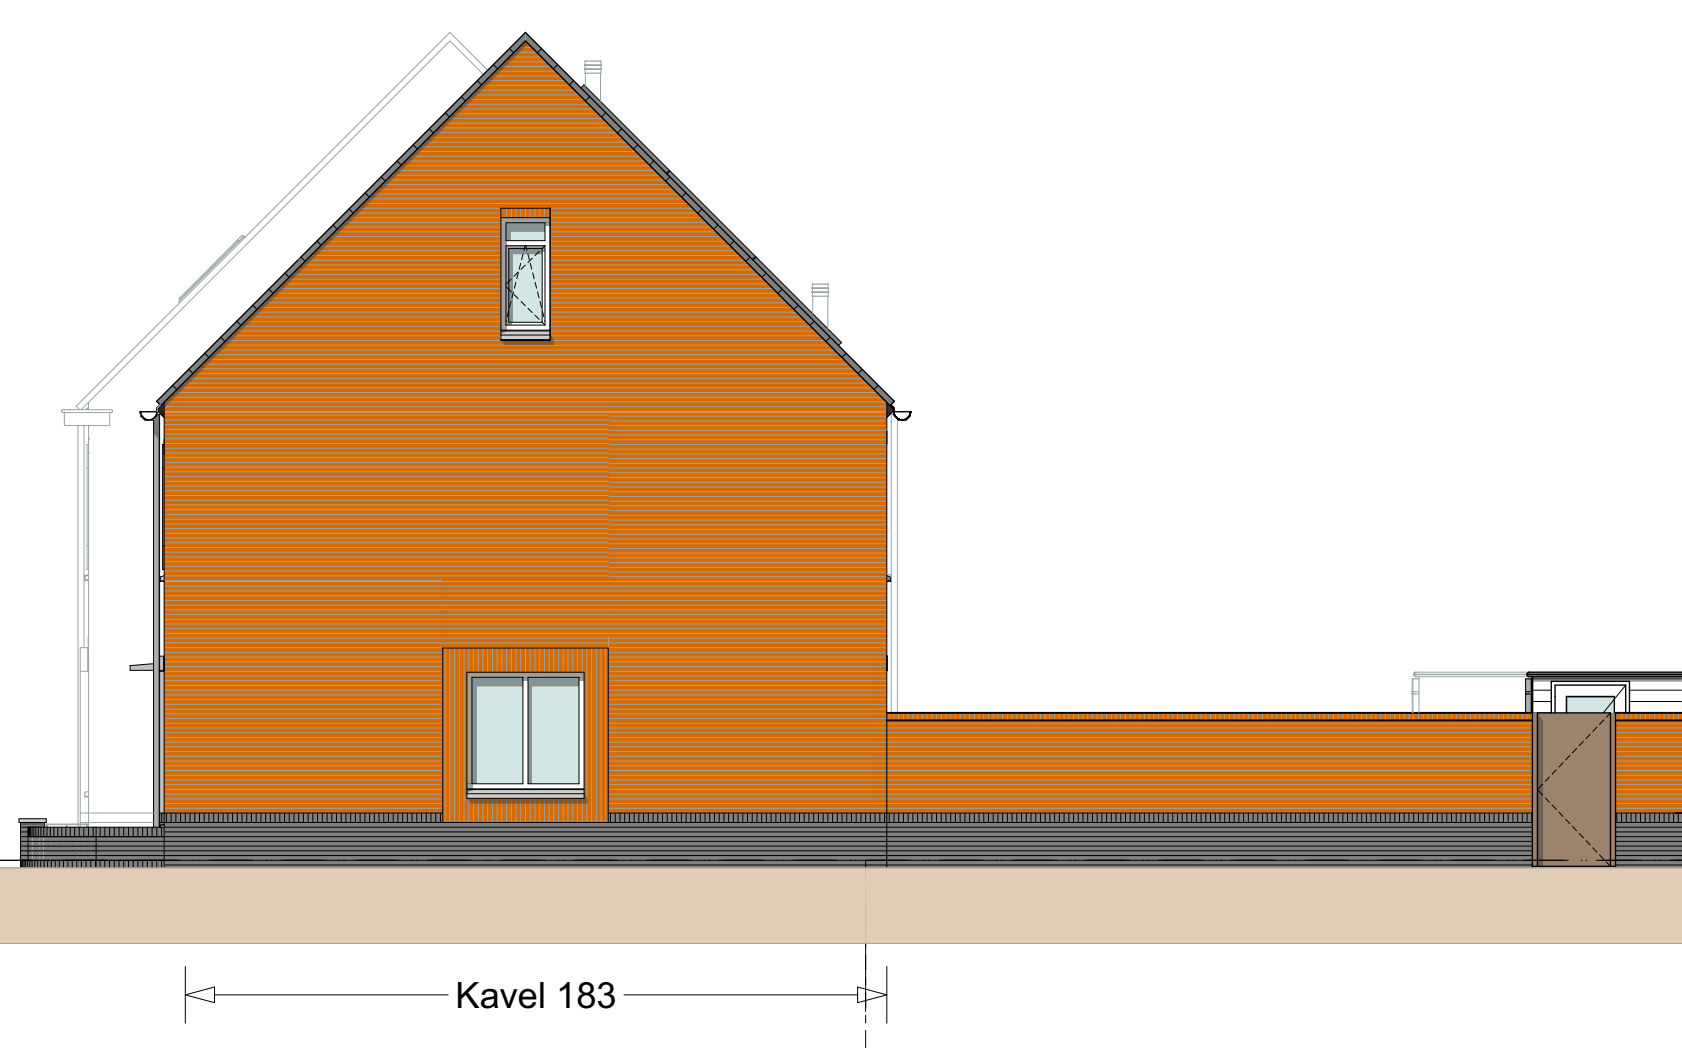


Rechtergevel
1:100

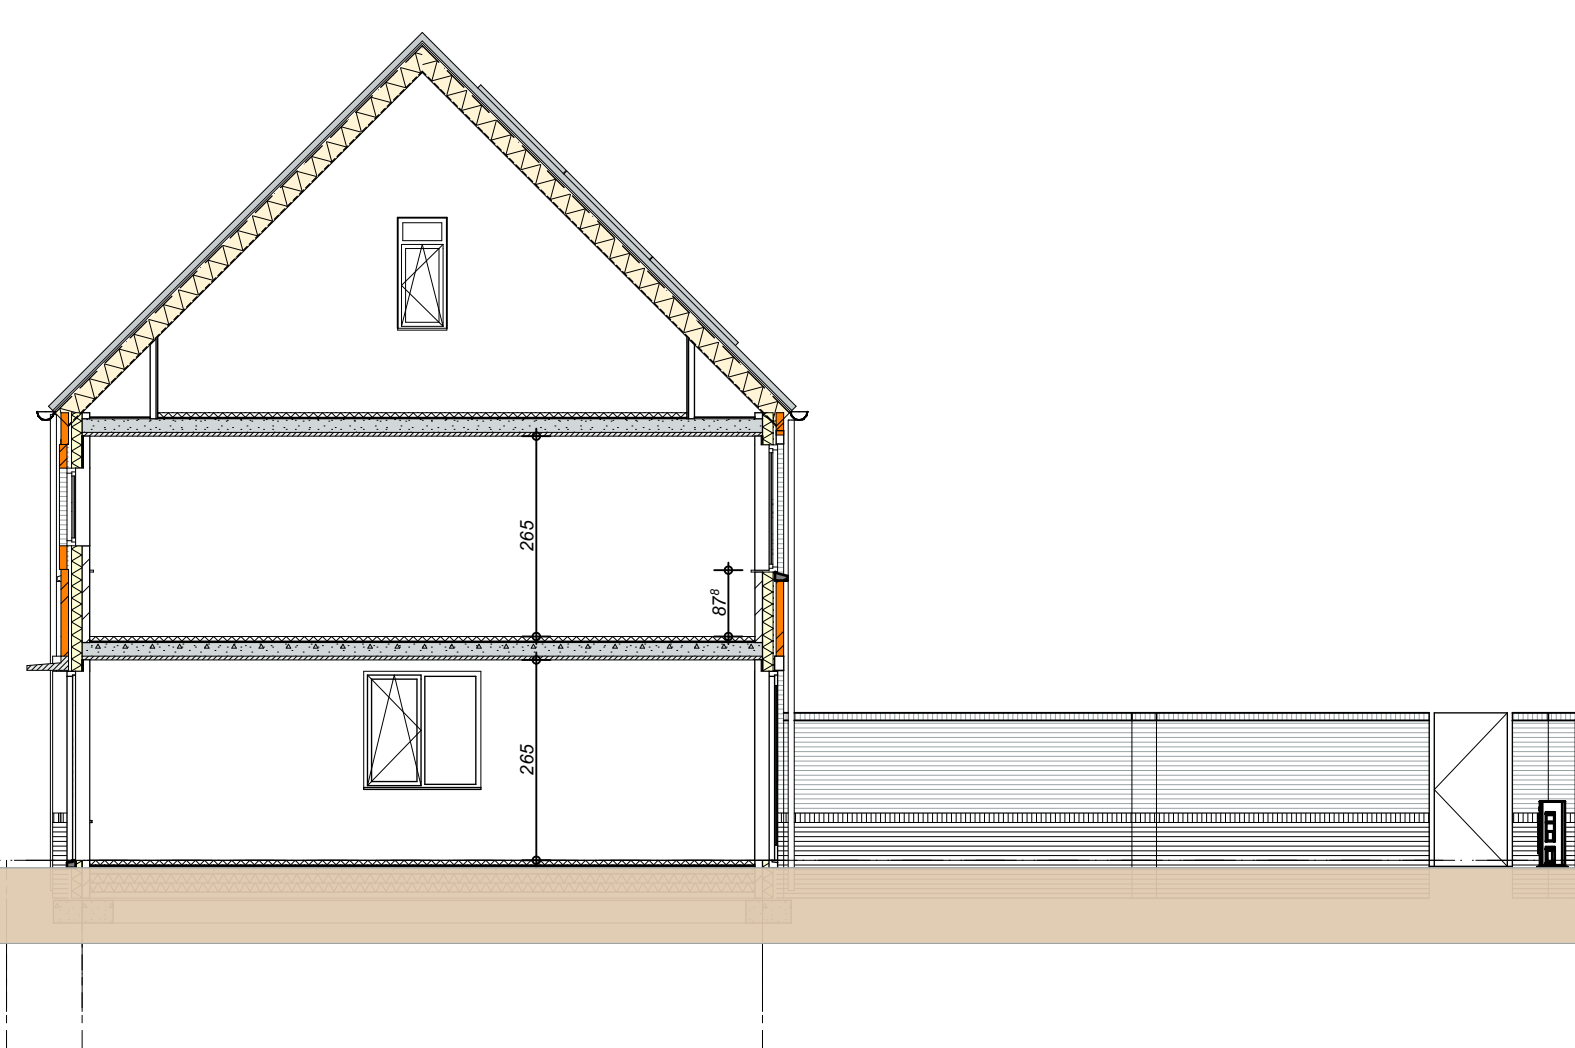

Blok 2 Principe doorsnede A-A
1:100




Achtergevel
1:100

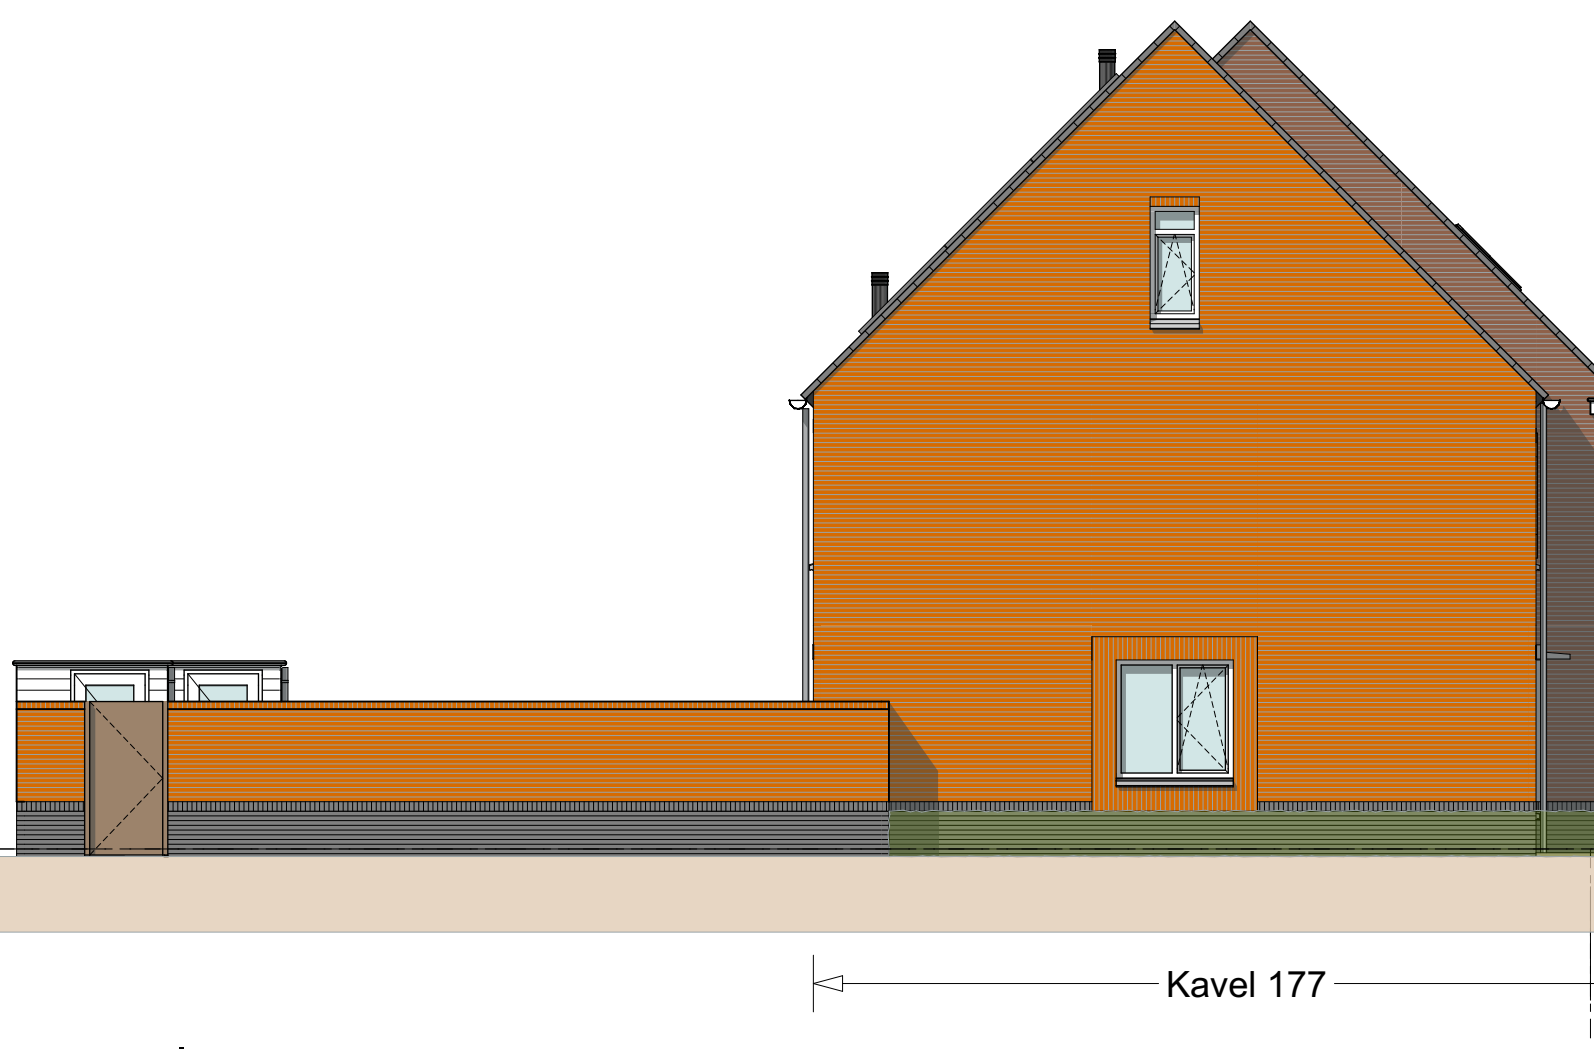

Linkergevel
1:100

Blok 2 Principe doorsnede B-B
1:100

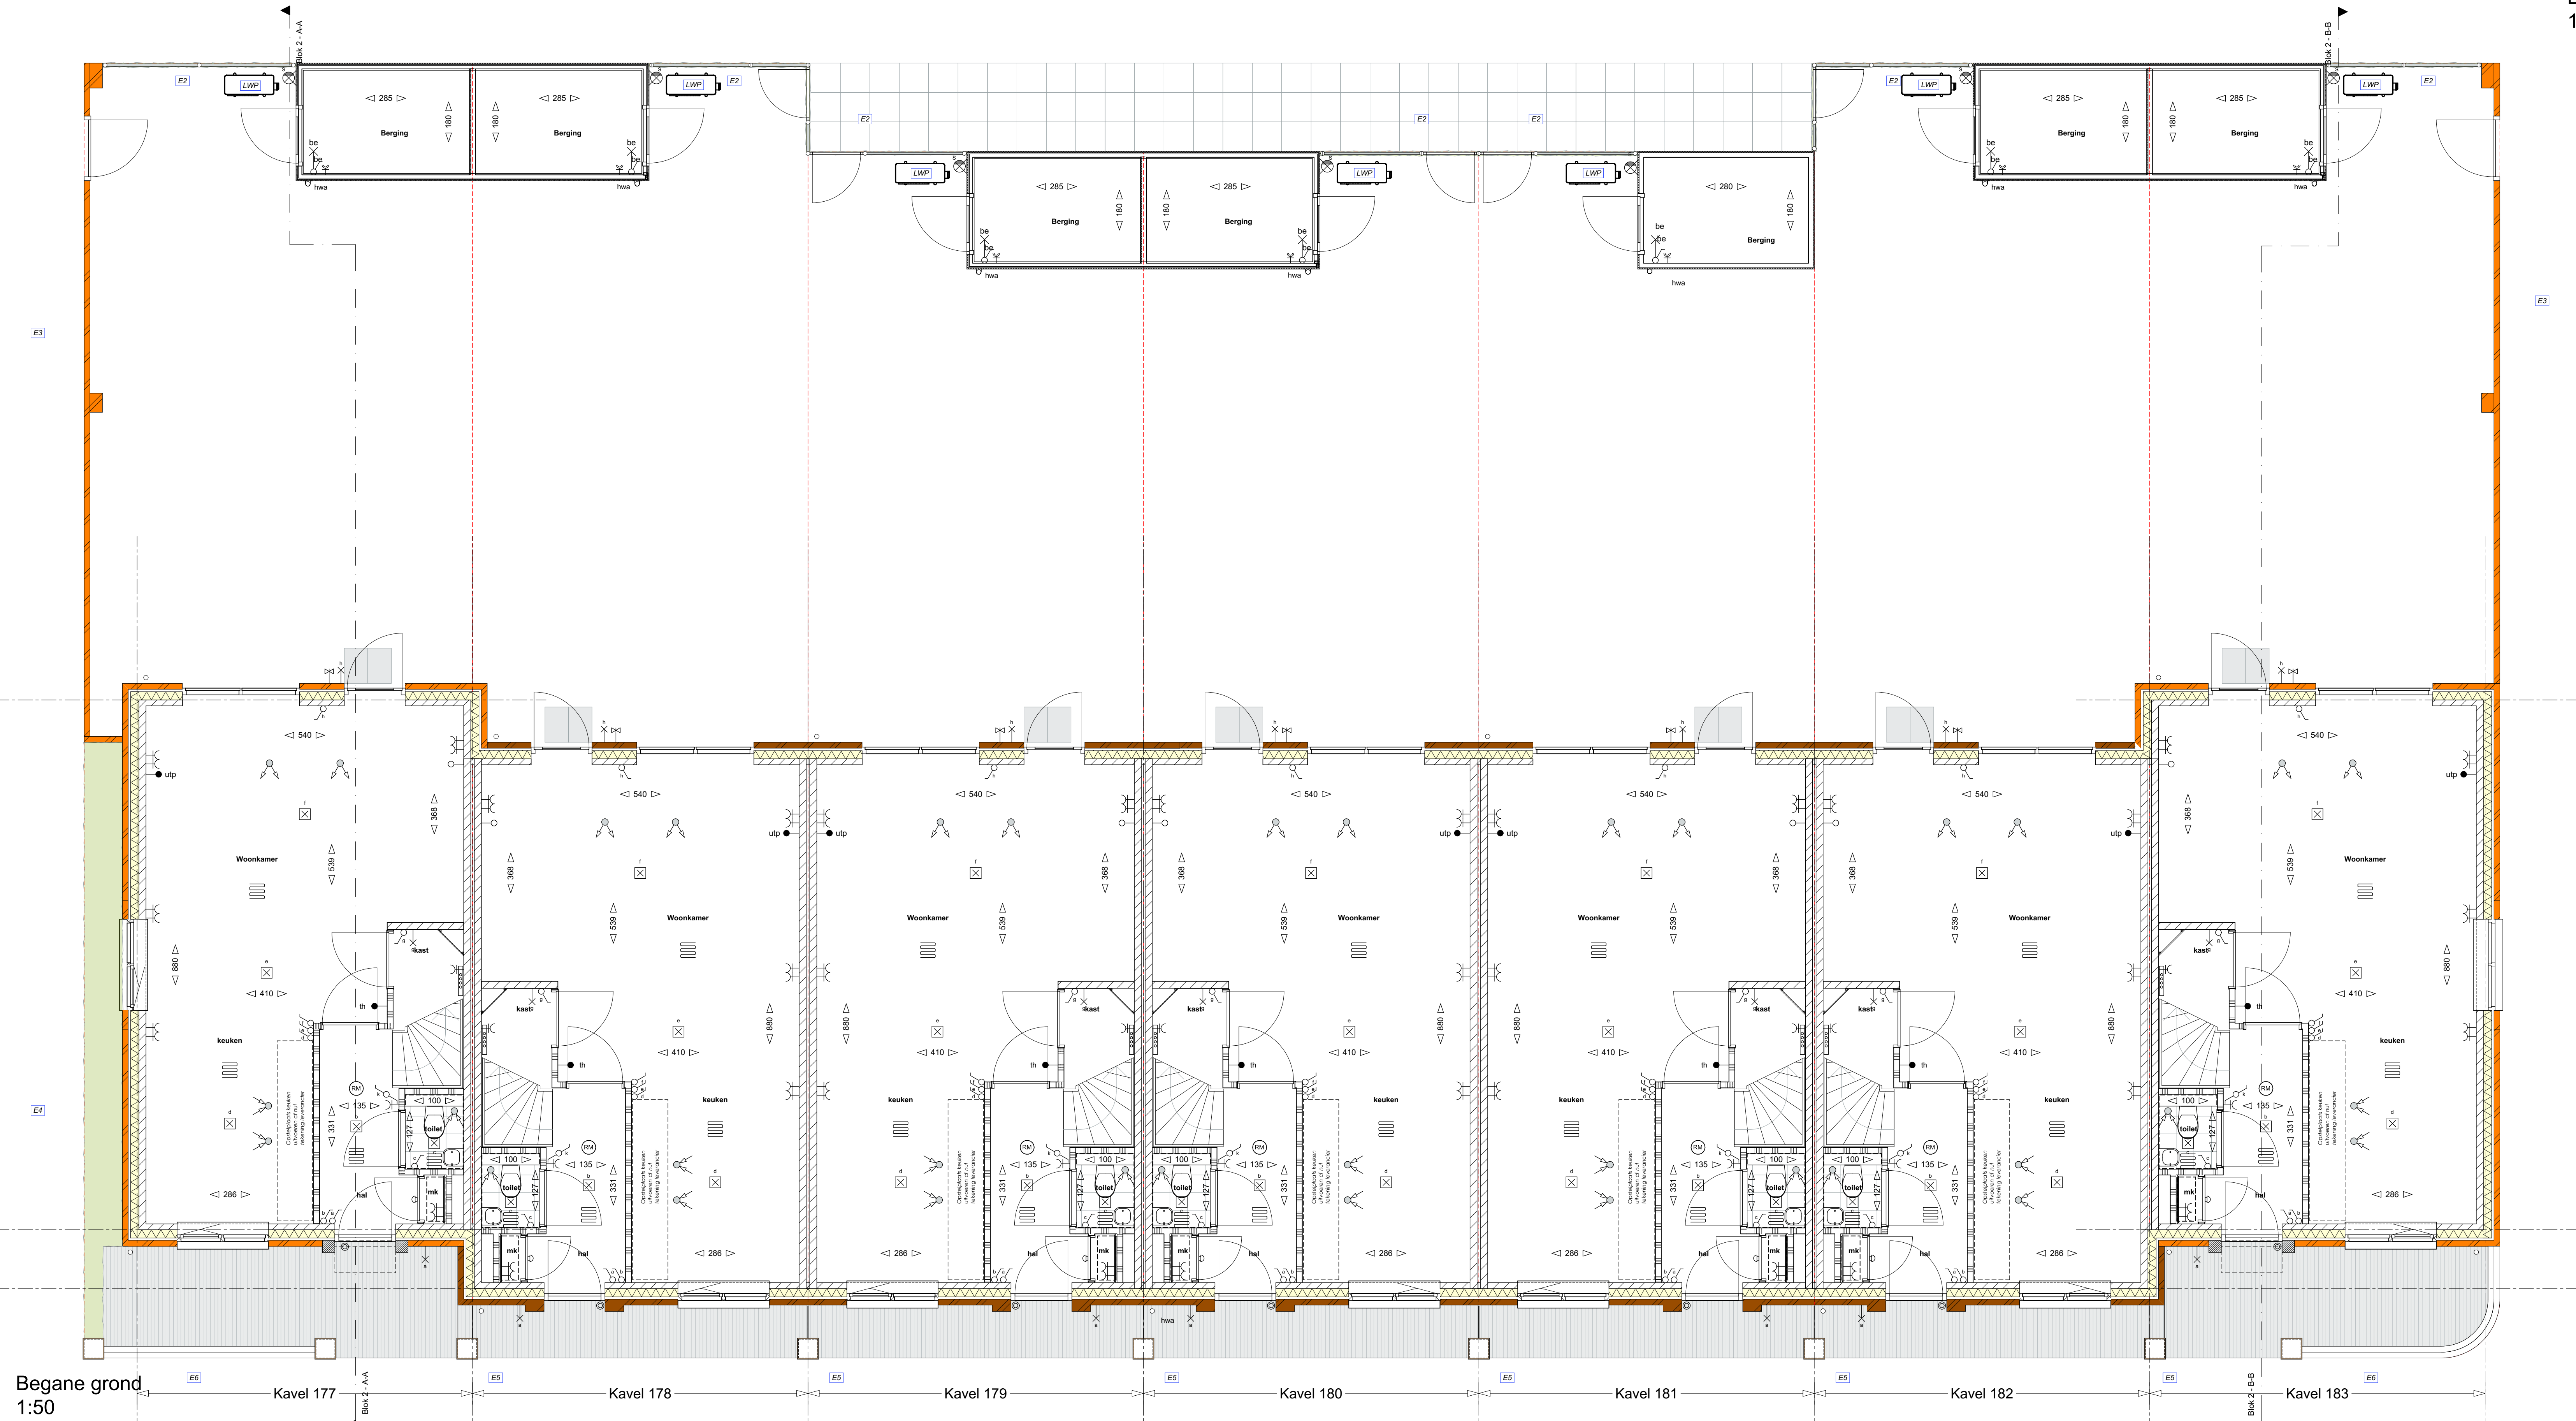

Begane grond
1:50

Algemeen

De posities en aantallen van de ventilatiepunten, radiatoren + afmeting, knieschotten zijn indicatief.
nader te bepalen n.a.v. ventilatie- en capaciteitsberekening na keuze uitbreidingsmogelijkheden en indelingsvarianten.
De posities en aantallen hemelwaterafvoeren en PV-panelen kunnen na keuze uitbreidingsmogelijkheden afwijken.
Keuken en sanitair volgens 0-tekening leverancier

* Alle maten in centimeters
* Kleine wijzigingen voorbehouden
* Aan maatvoering kunnen geen rechten worden ontleend
* Posities installatiesymbolen zijn indicatief
* PV panelen en overige installaties zijn indicatief weergegeven
* Dakdoorvoeren zijn indicatief aangegeven


- PP Parkkeerplaats
- P Poort
- E1 = Hoog 1,8m hoog, daardig met perant
- E2 = dubbelstaafmet H=1800mm laag met hek, aanplaat hoogte 1600mm
- E3 = Gemiddelde erfafmeting 1,8m voorzet van peranten
- E4 = Hoog 0,6m hoog, voorzet van peranten
- E5 = Perant met afmeting 0,6m hoog
- E6 = Gemiddelde erfafmeting 0,6m voorzet van peranten

Afkortingen

- th thermostaat
- wm wasmachine
- wd wasdroger
- hwa hemelwaterafvoer
- wisselschakelaar
- enkeelpolige Schakelaar
- serie Schakelaar
- enkele wandcontactdoos
- dubbele wandcontactdoos (duodoos)
- thermostaat
- 3-standen schakelaar
- utp aansluiting
- loze leiding t.b.v. telefoon / centrale antenne / data
- centrale aansluiting badkamer met: - afdnet, - waterleiding, - verwarming
- bedrukker
- zoemer
- wand lichtpunt
- plafond lichtpunt
- rookmelder
- deur: actief (loopdeur)
- deur Passief

Elektrische Installaties

- gevelstenen (diverse kleuren)
- isolatie
- kalkzandsteen
- scheidingswand
- wandafwerking met tegels
- tegels sanitaire ruimten
- betontegels achterpaden
- Luchtwarmtepomp (buitenunit)
- opstelplaats wasmachine en wasdroger
- verdelers cv + enkele wandcontactdoos
- Buitenkraan
- plafondafzuigpunt mechanische ventilatie
- plafondtoevoerpunt mechanische ventilatie
- voerverwarming
- elektrisch verwarmingselement

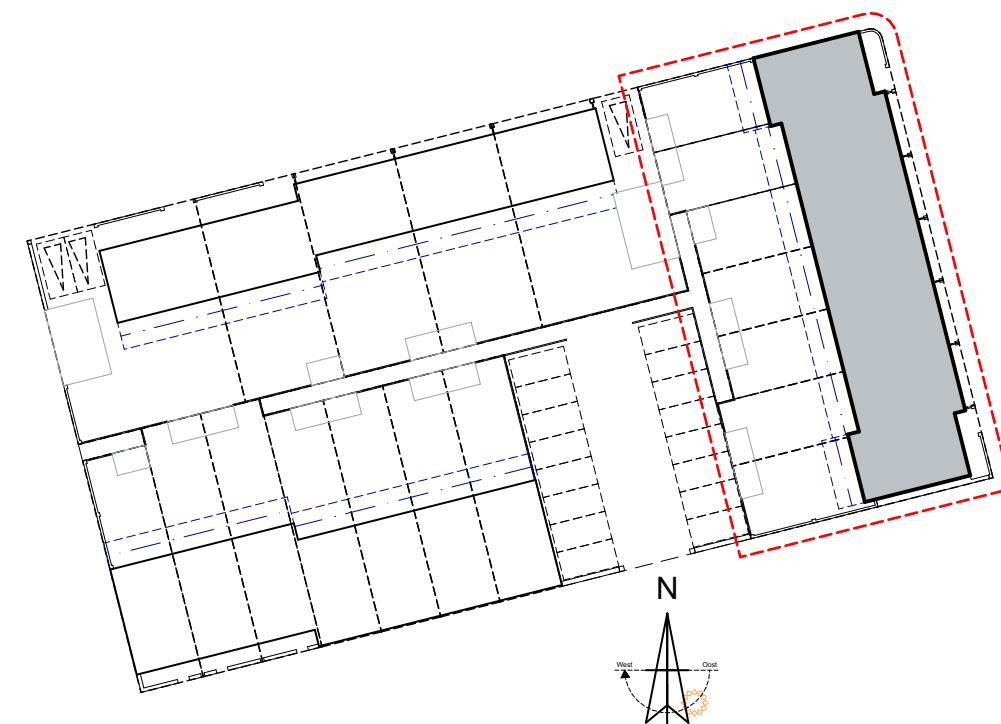

Werknummer: 2020308.1
Project: KVL dorp fase III te Oisterwijk

Tekeningnummer: VT200
Onderdeel: Blok 2 177-183 gevels en begane grond

Fase: Verkoopfase
Status: Definitief

Schaal: 1:50, 1:100, 1:1
Opmerking:

Datum: vrijdag 1 oktober 2021