



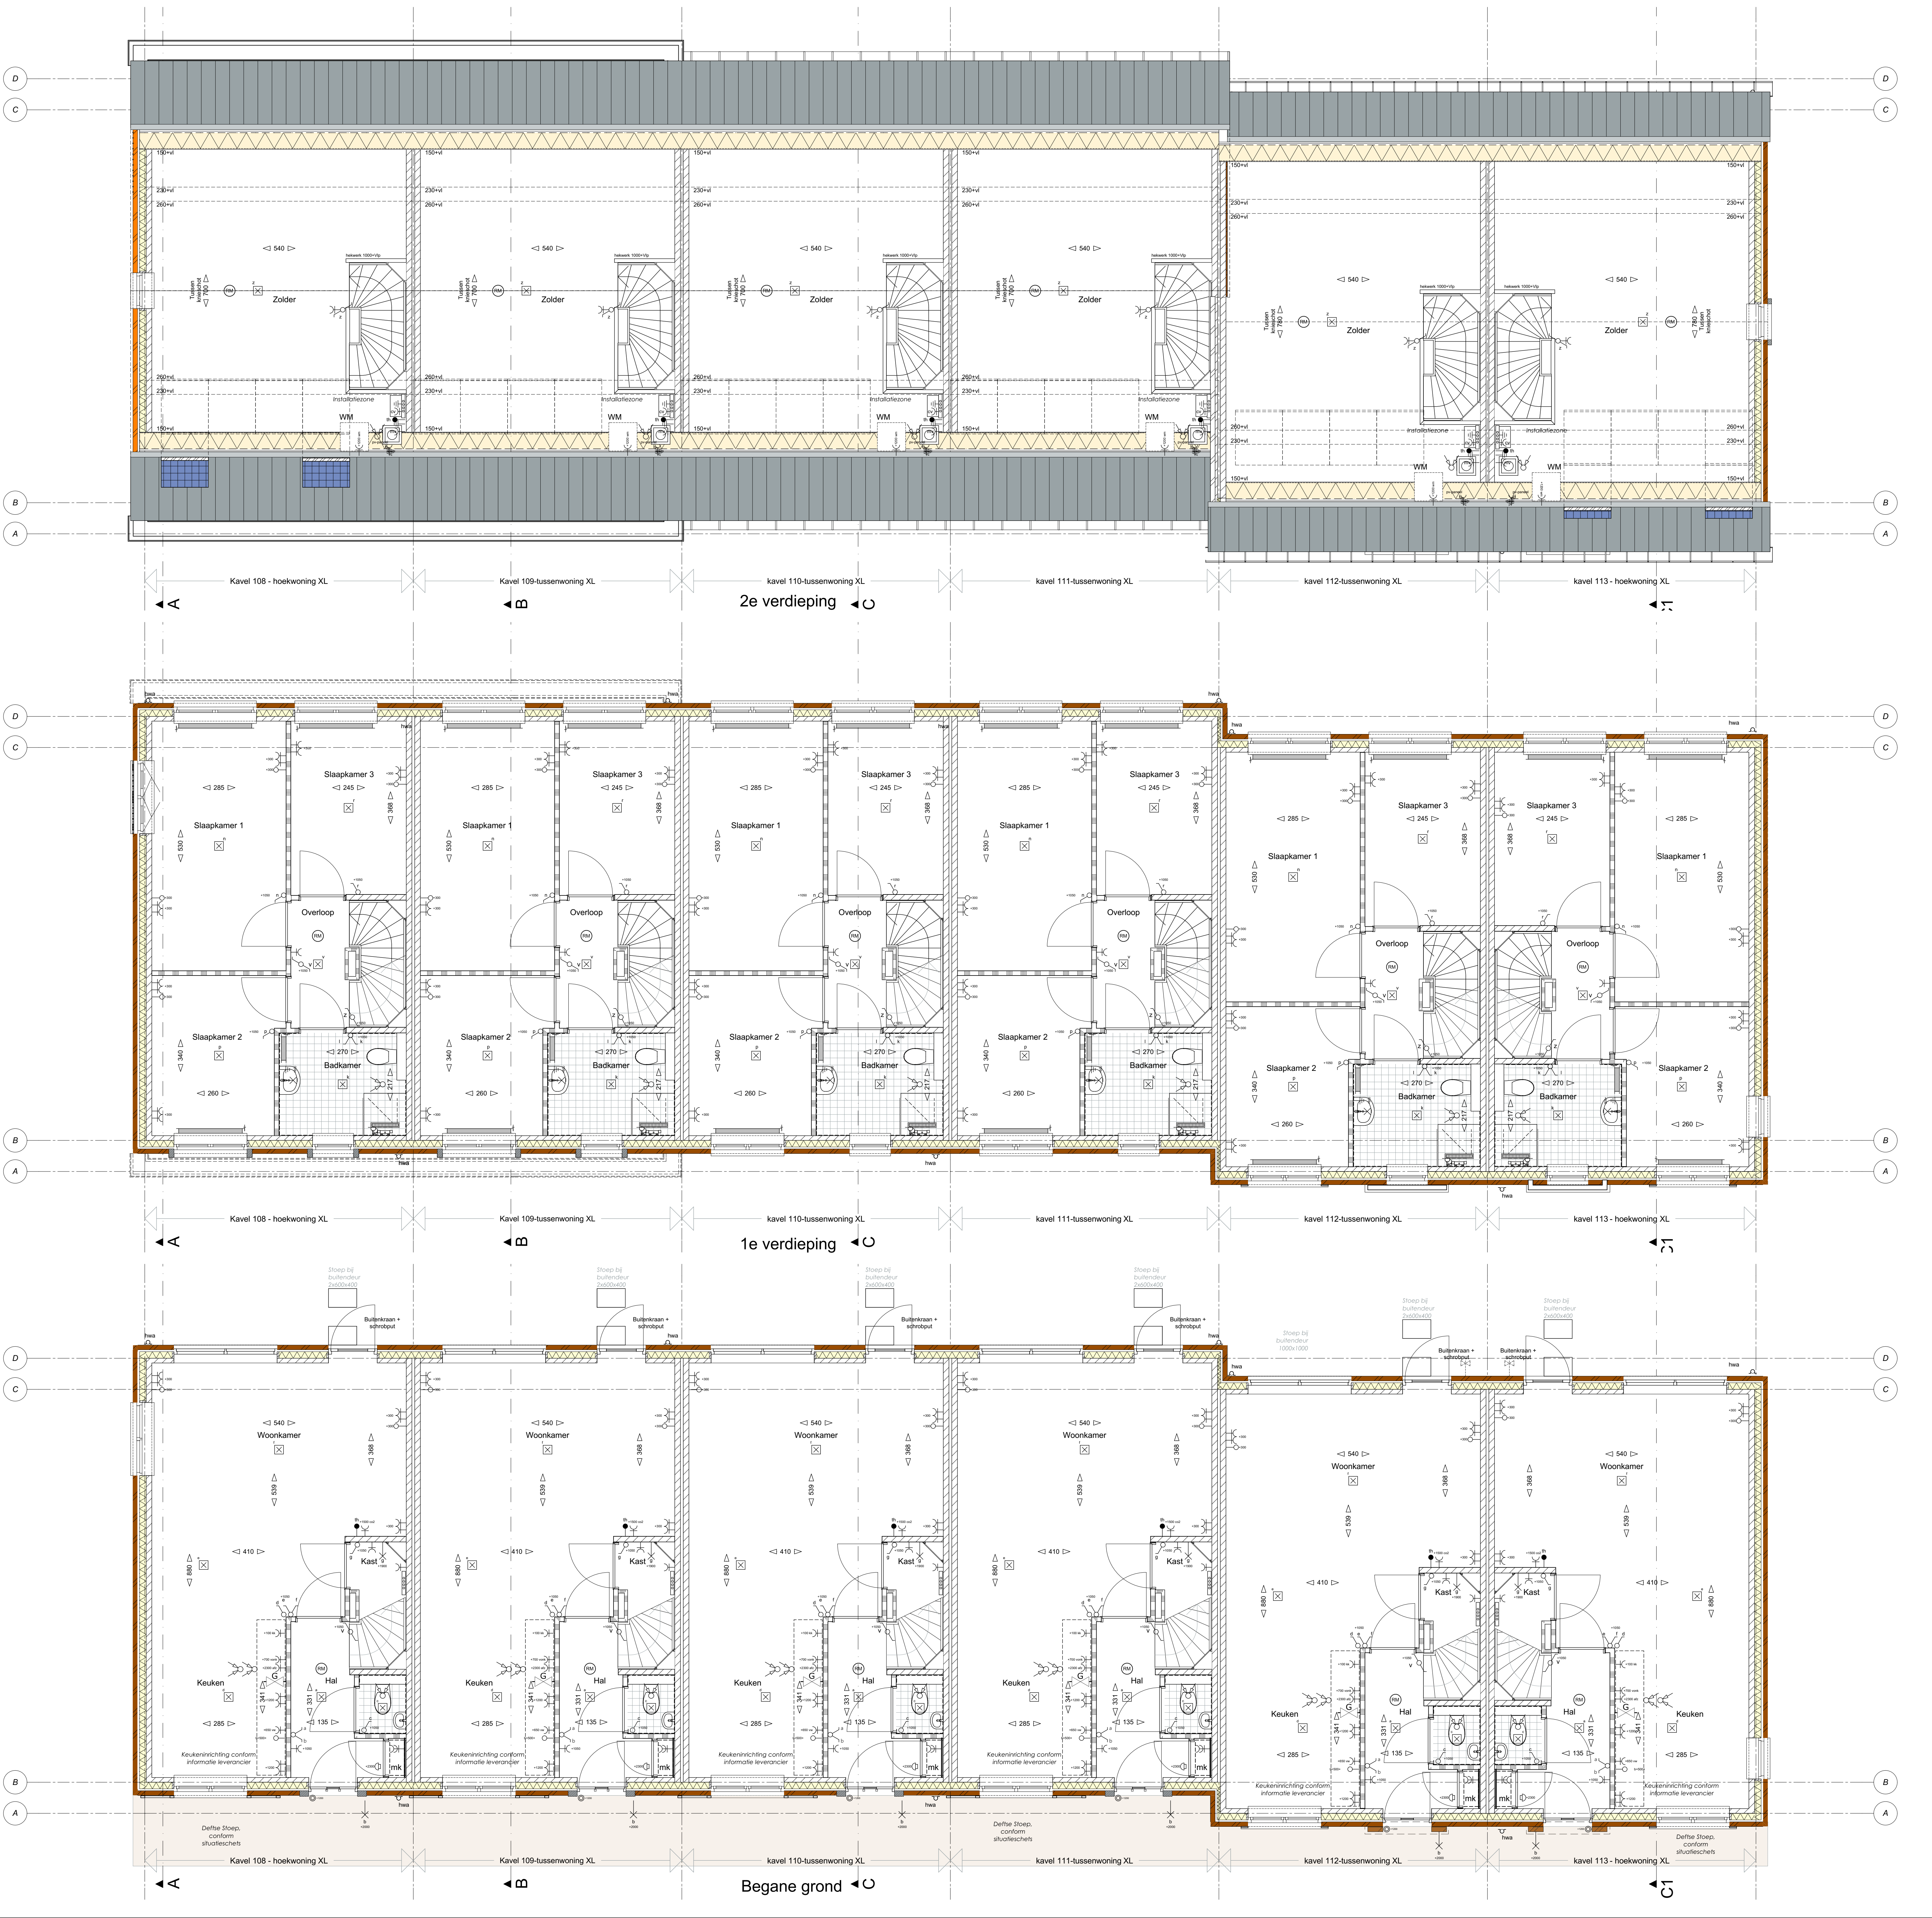

- Bouwkundig**
- 100-180-100-120 geventeel-rijpse isolatie kalkzandsteen
 - 100mm schuim metaalwolk
 - 100-120mm kalkzandsteen
 - 70/100mm gebakken scheidingswand
 - tegels met vloer
- Installaties**
- ROOKGASAFVOER - BELICHTING
- ROOKGASAFVOER: rookgasafvoer volgens NEN 2750 volgens opbouwvoorschrift en tekeningvoorschrift
- BELICHTING: lichtvoorziening conform NEN 3215 en NEN 3216 lichtvoorziening conform NEN 3215 en NEN 3216 volgens opbouwvoorschrift en tekeningvoorschrift
- VENTILATIE: mechanisch afzuigsysteem en natuurlijk toevoer conform NEN 1087 en NEN 1088 volgens opbouwvoorschrift en tekeningvoorschrift
- Renvooi: Afkortingen**
- KK: Koelkast
 - B: Bad
 - VW: Vastgoed
 - EP: Elektrische paneel
 - ATL: Afzuigkap
 - CV: CV-ketel
 - WV: Mechanische ventilatie
 - Th: Thermostaat
 - WV: Warmtepomp
 - WD: Wasdroger
- Renvooi: Installatie**
- Wasmachine
 - Elektrische schakelaar
 - Serie Schakelaar
 - Eenkele wandcontactdoos
 - Dubbele wandcontactdoos (busdoos)
 - Gaasrookring
 - Inbouwdoos met 230V-afg - mechanische ventilatie
 - Bedrade thermostaat leiding (4x0,8)
 - Telefoon aansluiting
 - Centrale antenne installatie aansluiting
 - Loos leiding 1x1x. Telefoon / Centrale antenne / Data
 - Centrale contactpunt badkamer met: Aansluit. -inbouwvoorschrift - inbouwvoorschrift
 - Bedrukker
 - Zaaijer
 - Wandlichtpunt
 - Poland lichtpunt
 - Rookmelder
 - Inbouwdoos met schakelaar voor p.v. panelen

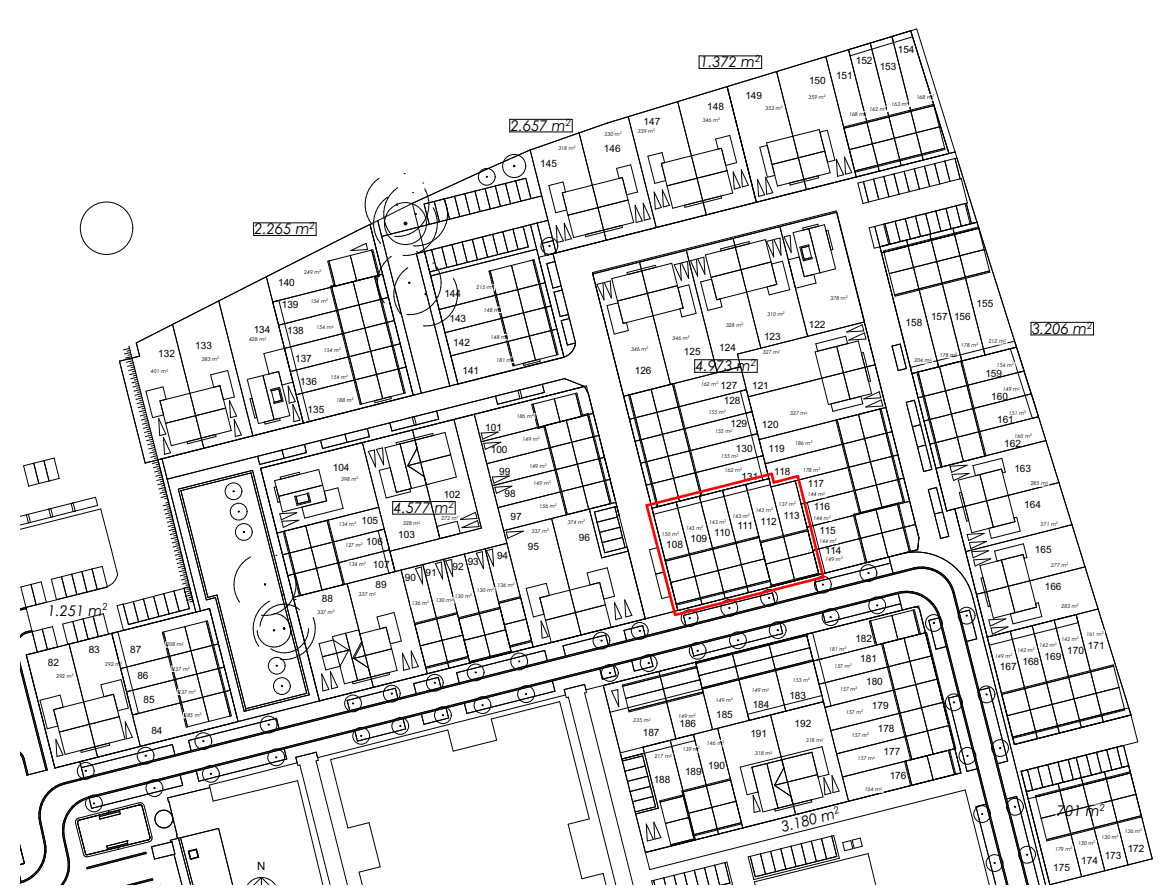

VFO

VFO Architects | Urban design by
For architectural design
Interior | product design
Urbanism and planning
Architectural advisory

Werknummer: **2016408.1**
Project: **50 woningen KVL
Dorp fase I in
Oisterwijk**

Tekeningnummer: **VT108**
Onderdeel: **Kavel 108 t/m 113 - Hoek- en
basenwoning XL**
Rels: **Verloop**
Status: **DEFINITIEF**

Schaal: **1:100, 1:50**
Opmerking: **-**

Datum: **vrijdag 22 september 2017**