

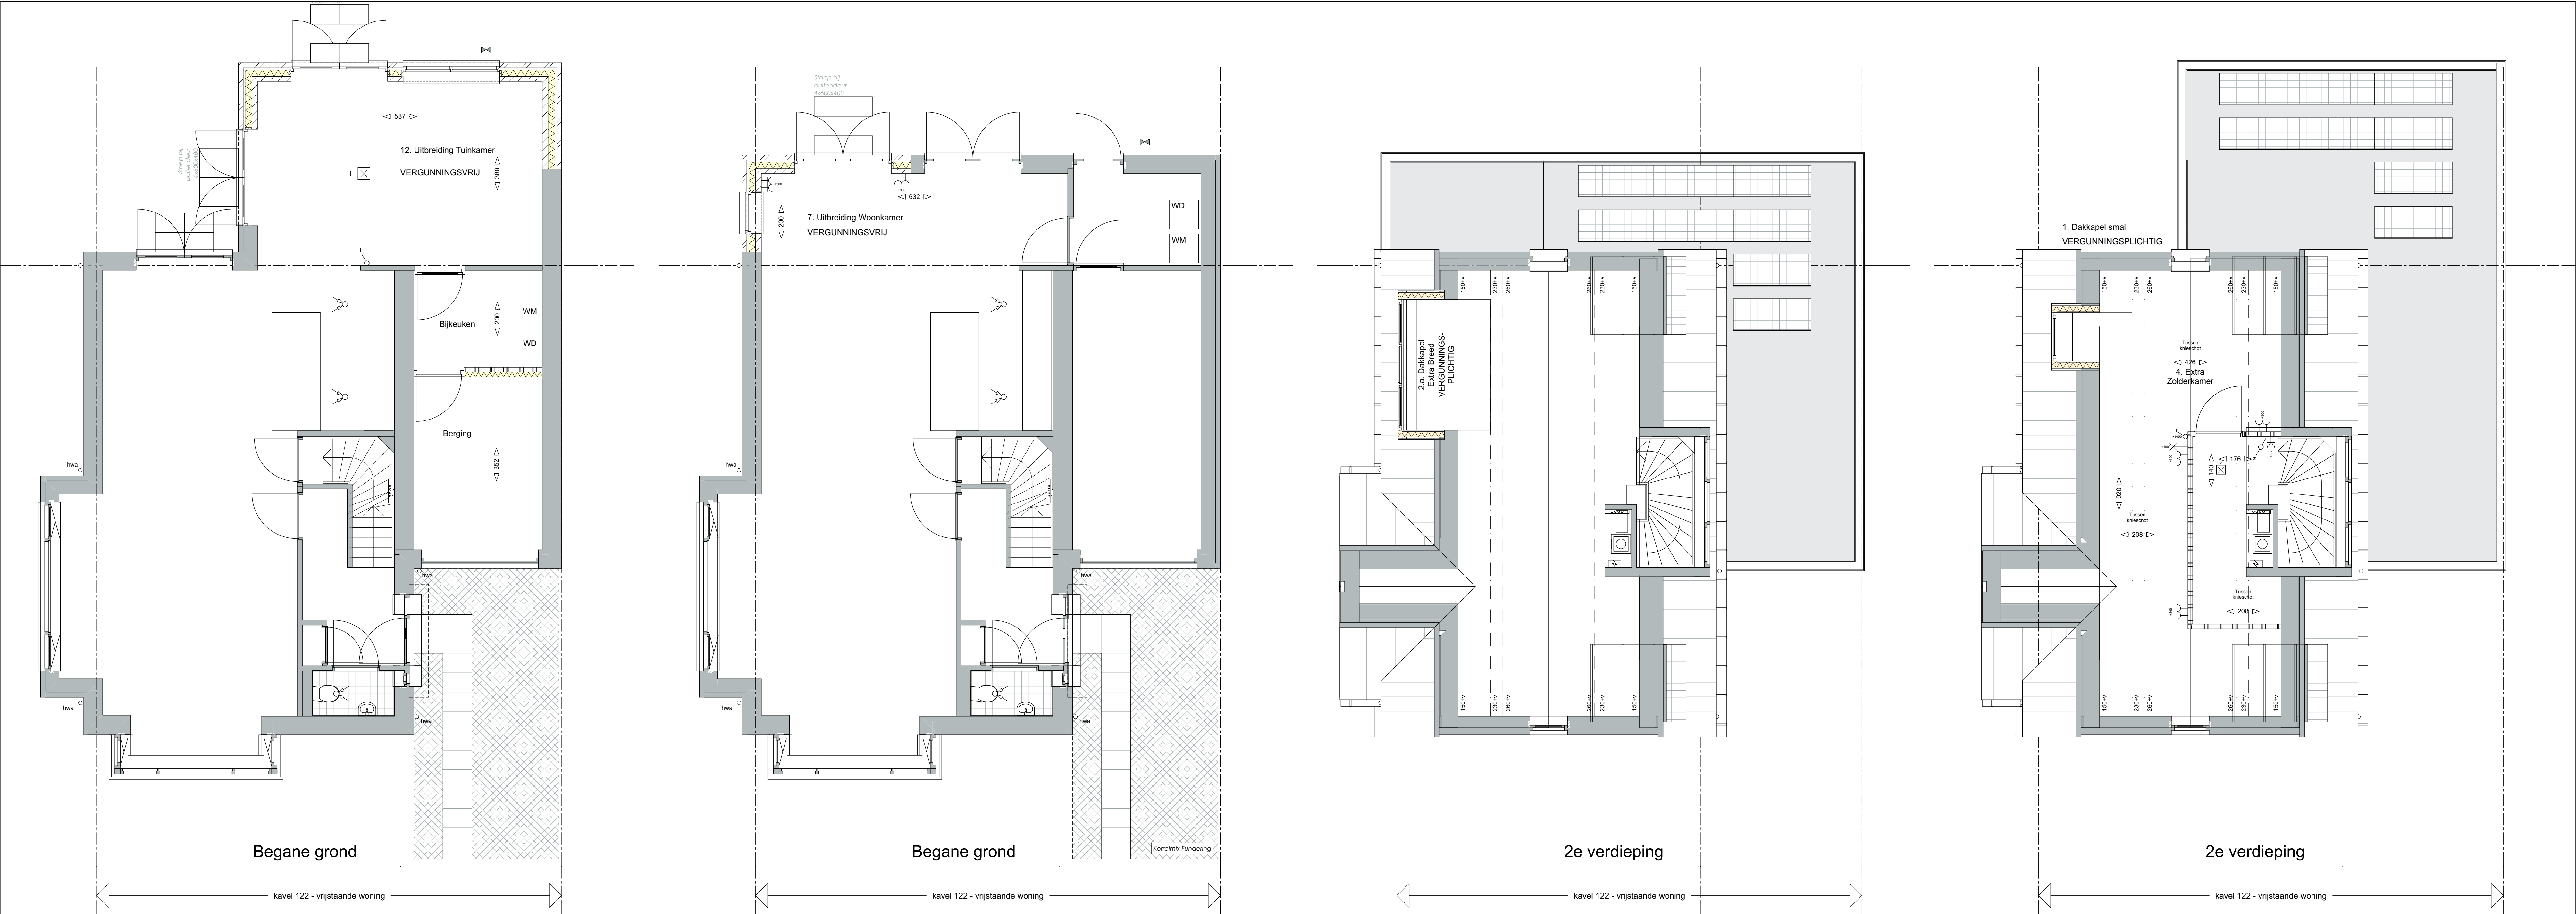


 

- Standaard optielijst:** *Niet alle opties zijn van toepassing op deze tekening*
- dakkapel smal
 - dakkapel breed 2.a. dakkapel extra breed
 - ingedeelde 2e verdieping met 1 extra (slaap)kamer
 - ingedeelde 2e verdieping met 1 extra (slaap)kamer + techniek/ bergruimte
 - ingedeelde 2e verdieping met 2 extra (slaap)kamers + techniek/ bergruimte
 - uitbreiding woonkamer over volle breedte, 120 cm.
 - uitbreiding woonkamer over volle breedte, 240 cm.
 - uitbreiding woonkamer over volle breedte, gelijk met berging
 - uitbreiding woonkamer, achtergevel gelijk over volle breedte
 - bijkeuken, aangebouwd
 - berging opgesplitst naar berging en speelkamer
 - berging opgesplitst naar berging en tuinkamer
 - extra tuinkamer, berging opgesplitst naar berging en bijkeuken
 - berging verlengen met 240 cm.
 - variant 1e verdieping
 - toilet op badkamer
 - bad in plaats van douche
 - wasdroger
 - woonkamer wisselen met keuken.
 - garagekanteldeur vervangen door pui met deur
 - schuifpui
 - dubbele openslaande deuren

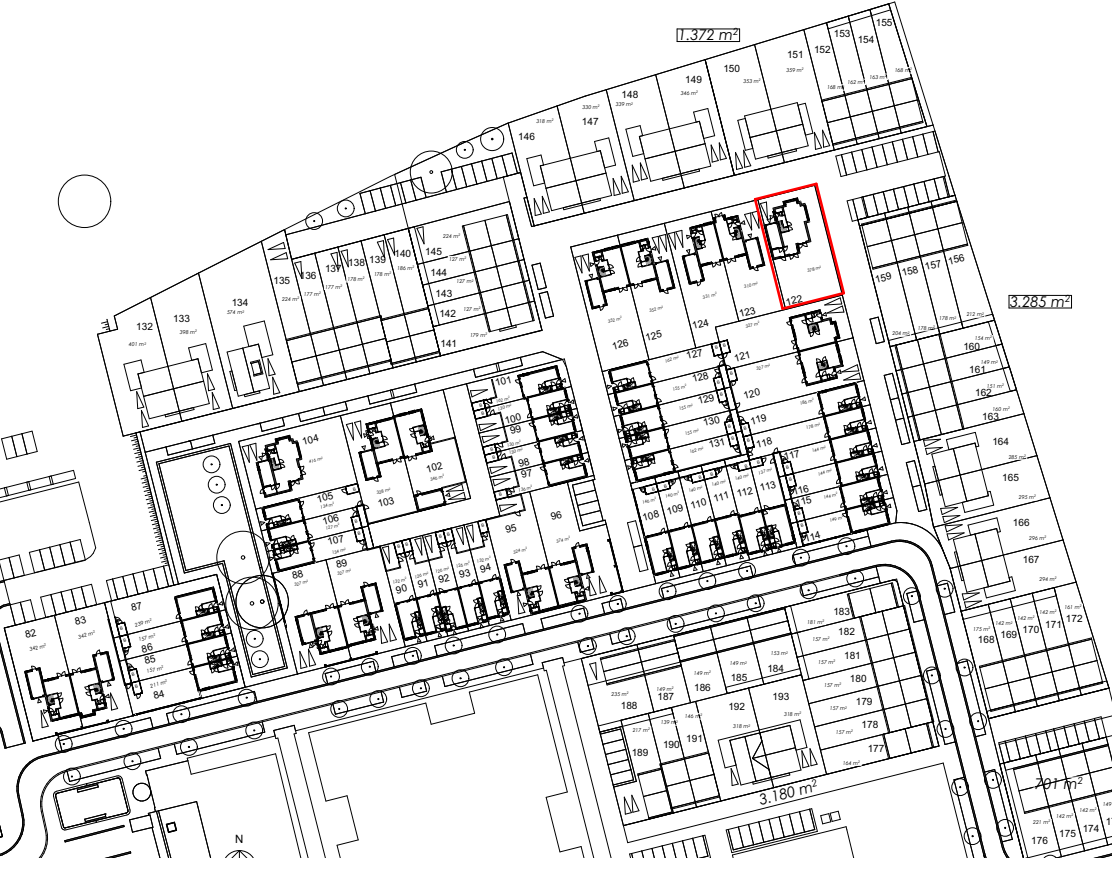

VFO

VFO Architects | Urban design bv
For architectural design
Interior | product design
Urbanism and planning
Architectural advisory

Werknummer: 2016408.1
Project: 50 woningen KVL
Dorp fase I in
Oisterwijk

Tekeningnummer: VT1220
Onderschrift: Kavel 122 - Vrijstaande villa - Optie

Fase: Verkoop
Status: DEFINITIEF

Schaal: 1:50, 1:100
Opmerking: -

Datum: vrijdag 22 september 2017