


- Bouwkundig**
- 100-100-100120 geventeel-spouwkozijn-kalkzandsteen
  - 100mm schuim metaalwolk
  - 100/120mm kalkzandsteen
  - 75/100mm geventeel schiedegewand
  - spijlwerk vloer
  - centraal verwarming unit
  - mechanische ventilatie afzuig unit
  - rvv unit
  - radator
  - oplossings warmtepomp en ventilatie
  - ventilatie rooster
  - interneer
  - rvv afzuigunit
  - ventilatie rooster
  - ventilator
  - hemel water afvoer
  - exterieur afvoer
  - Buizenman + schroefput
- Installaties**
- HOOGDRUKAFSLUITER - REU LICHTING ontvanging/afleiding van regenwater volgens NEN 2127 volgens opvoelbaarbelemmering of tekeningen installateur
- ROOLRENG ontvanging van regenwater volgens NEN 2127 volgens opvoelbaarbelemmering of tekeningen installateur en te afvoeren naar het gemeentelijk of openbaar rioolstelsel
- VENTILATIE mechanische afzuigunit met natuurlijke keuze conform NEN 1087 en NEN 1088 volgens opvoelbaarbelemmering of tekeningen installateur

- Renvooi: Afkortingen**
- KE Keukenkast
  - B Bad
  - VM Wasmachine
  - KP Kookplaat
  - AV Afzuigkap
  - CV CV Kessel
  - MV Mechanische ventilatie
  - TR Thermoradiator
  - WM Wasmachine
  - WD Wasdroger

- Renvooi: Installatie**
- Wisselcontactkast
  - Energiebedrijfschakelaar
  - Leidschakelaar
  - Eenfase wandcontactdoos
  - Dubbelfase wandcontactdoos (Budoos)
  - Gasopsluiting
  - Inbouwdoos met 220V tap - mechanische ventilatie
  - Bedrade thermoradiator (400W)
  - Teltoon aansluiting
  - Centrale online instelbare aansluiting
  - Lampdring (bv. ledstrip) Centrale antenne / Data/ elektrisch kussen
  - Centrale aansluiting badkamer met -Aanbied - Waterleiding - Verwarming
  - Beheerder
  - Batterij
  - Hand schakelaar
  - Rechts schakelaar
  - Rodemeter
  - Inbouwdoos met schakelaar voor bv panelen 220V
  - Eenfase wandcontactdoos fbr-radator
  - Deur- of fief (Bopdeur)
  - Deur Pannel

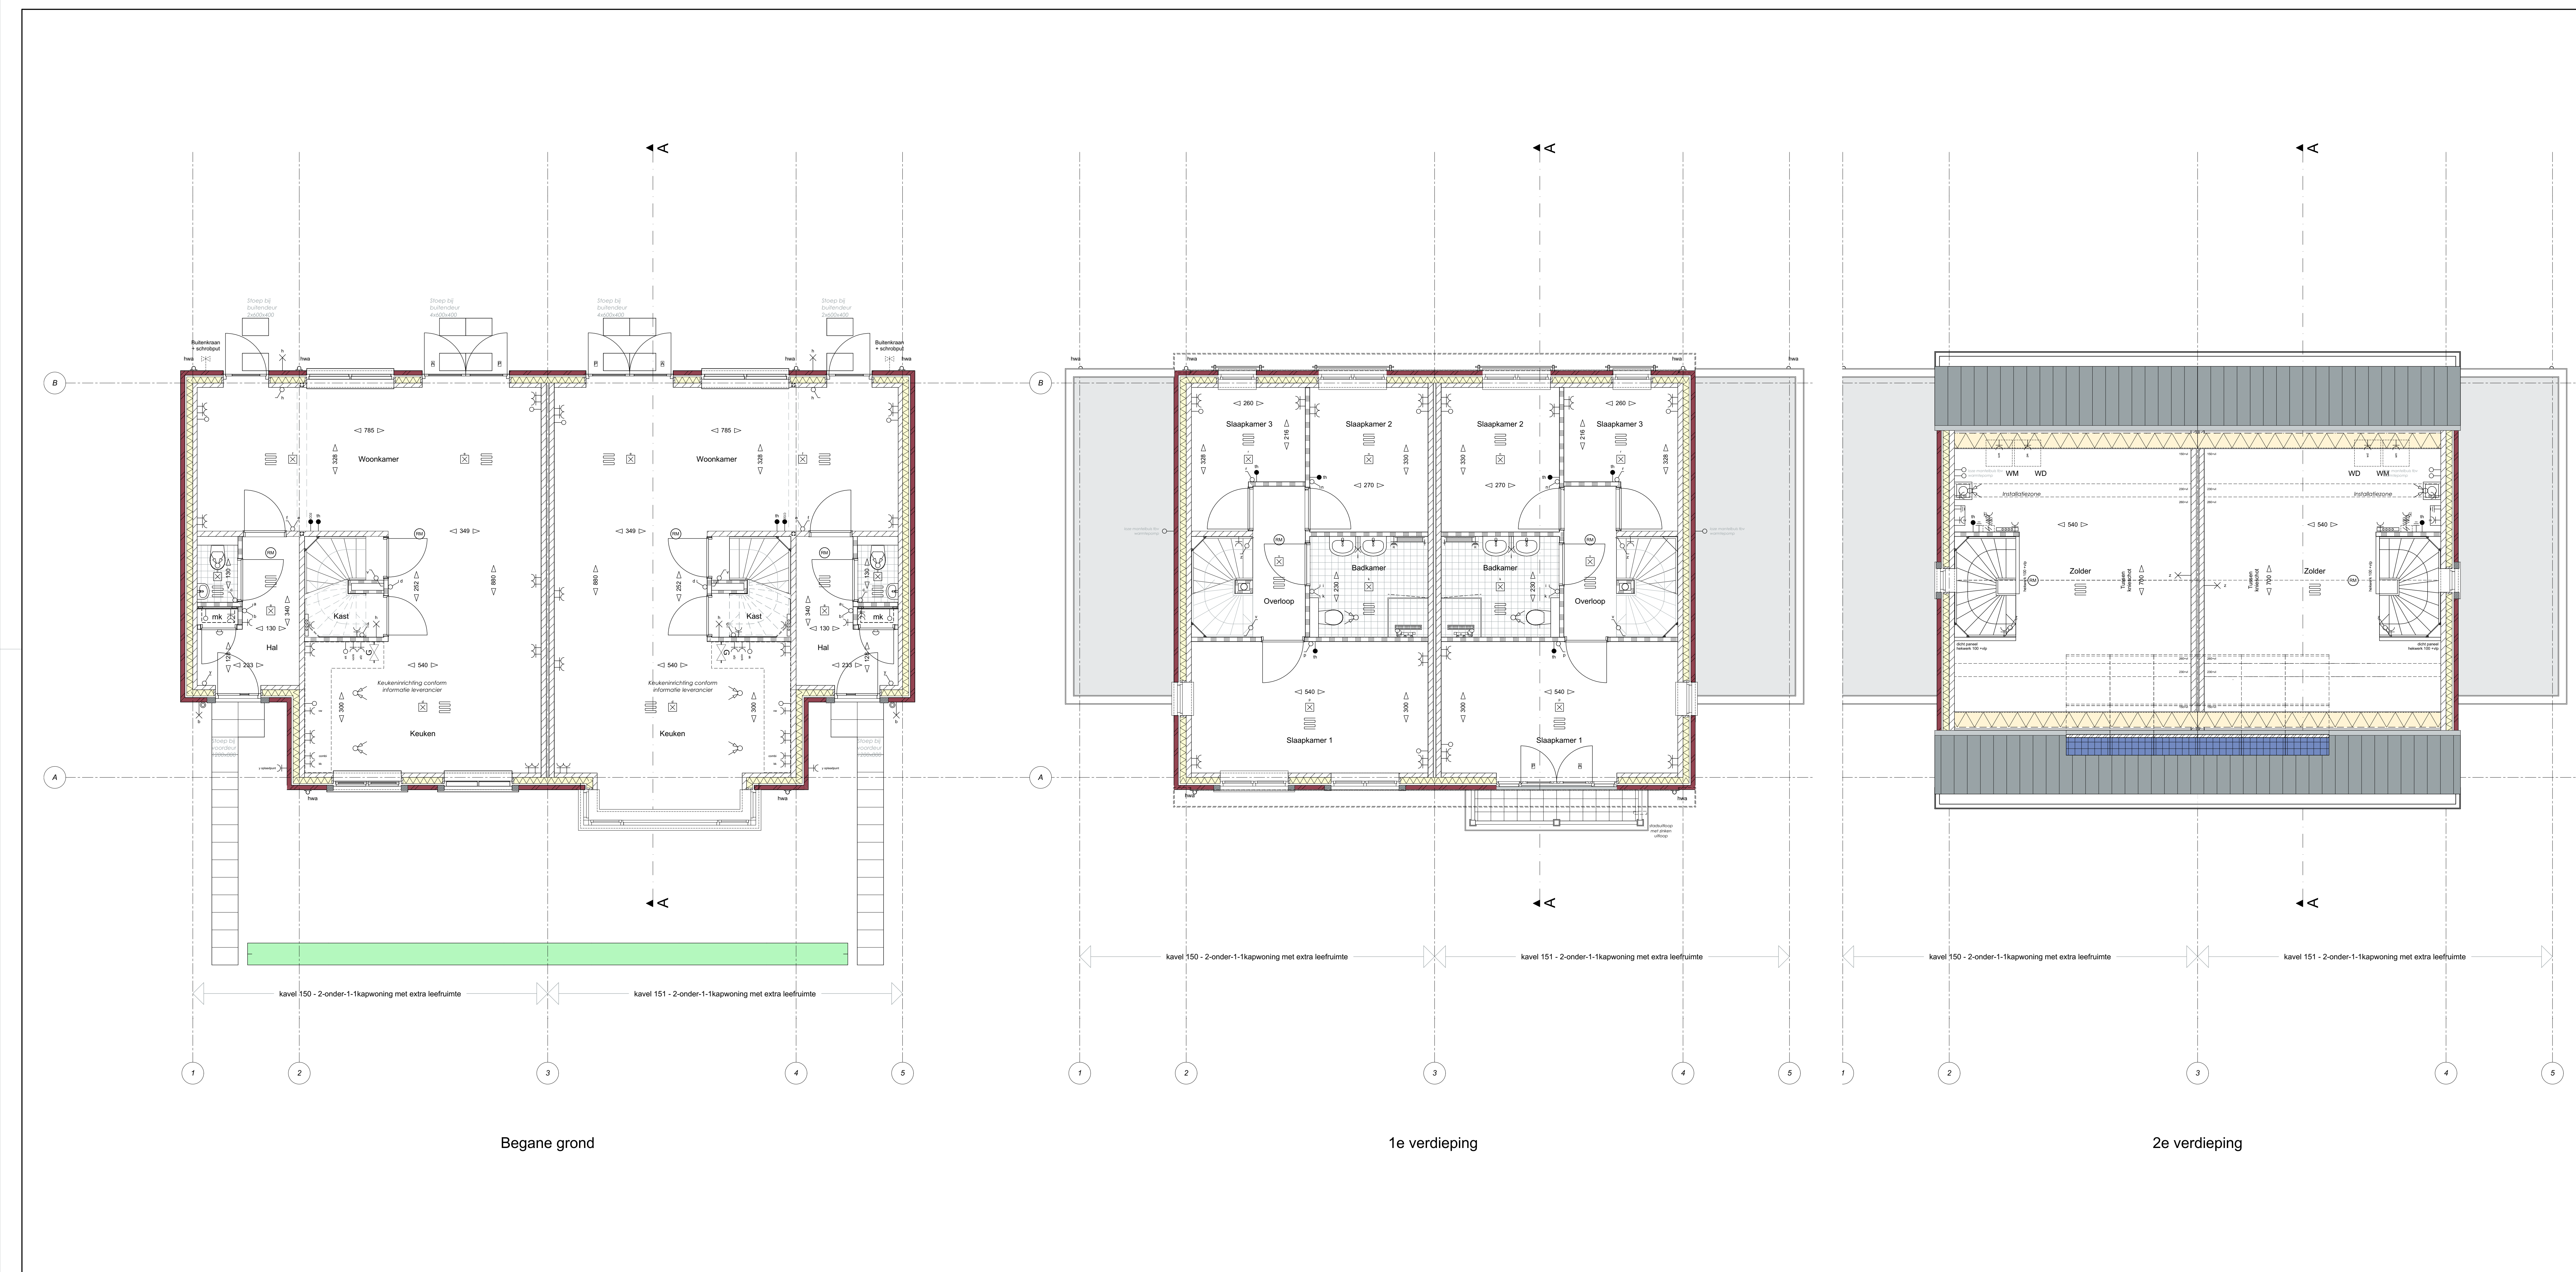

**VFO**  
 VFO Architects | Urban design by  
 For architectural design  
 Interior | product design  
 Urbanism and planning  
 Architectural advisory

Werknummer: **2018112.1**  
 Project: **35 woningen KVL Dorp fase II in Oosterwijk**

Tekeningnummer: VT150  
 Onderdeel: Kavel 150 & 151 - 2-ouder-1-kapwoning met extra leefruimte  
 Fase: **Vloerplan**  
 Status: **DEFINITIEF**  
 Schaal: 1:100, 1:50  
 Geometrie: -  
 Datum: vrijdag 9 november 2018